

MAPA DO CELÓW PROJEKTOWYCH

SKALA: 1:500

Układ 2000: 6.122.25.24.2.4

Układ SG-ROW: -60-32 (5-c,d)

Układ wysokości: Kronstadt 86

Jedn. ewid.: 241505_2 Godów

Obręb: 241505_2.0006 Skrbeńsko

Mapa: 1

Ks.rob: 117/2015

Ozn. kanc: WG.6640.1.1452.2015

Sporządzono: Wodzisław Śl. 2015-09-15


Mapę sporządzono metodą wektoryzacji mapy zasadniczej uzupełnionej pomiarem szczegółów sytuacyjnych metodą GPS-RTN.

Granice działek przedmiotowych wniesiono na podstawie numerycznej mapy ewidencyjnej (źródło danych: podział KERG 802-318/2013)

Nie wyklucza się istnienia w terenie innych nie wykazanych na niniejszej mapie urządzeń podziemnych, które nie były zgłoszone do inwentaryzacji lub o których brak jest informacji w instytucjach branżowych

LEGENDA:

- zakres aktualizacji
- linie MPZP
- ▲▲▲ nieprzekraczalna linia zabudowy
- tereny położone w strefach ochronnych i izolacyjnych od magistralnych sieci infrastruktury technicznej
- sieć elektroenergetyczna
- sieć wodociągowa
- sieć teletechniczna
- sieć gazowa
- sieć kanalizacyjna
- granica działki

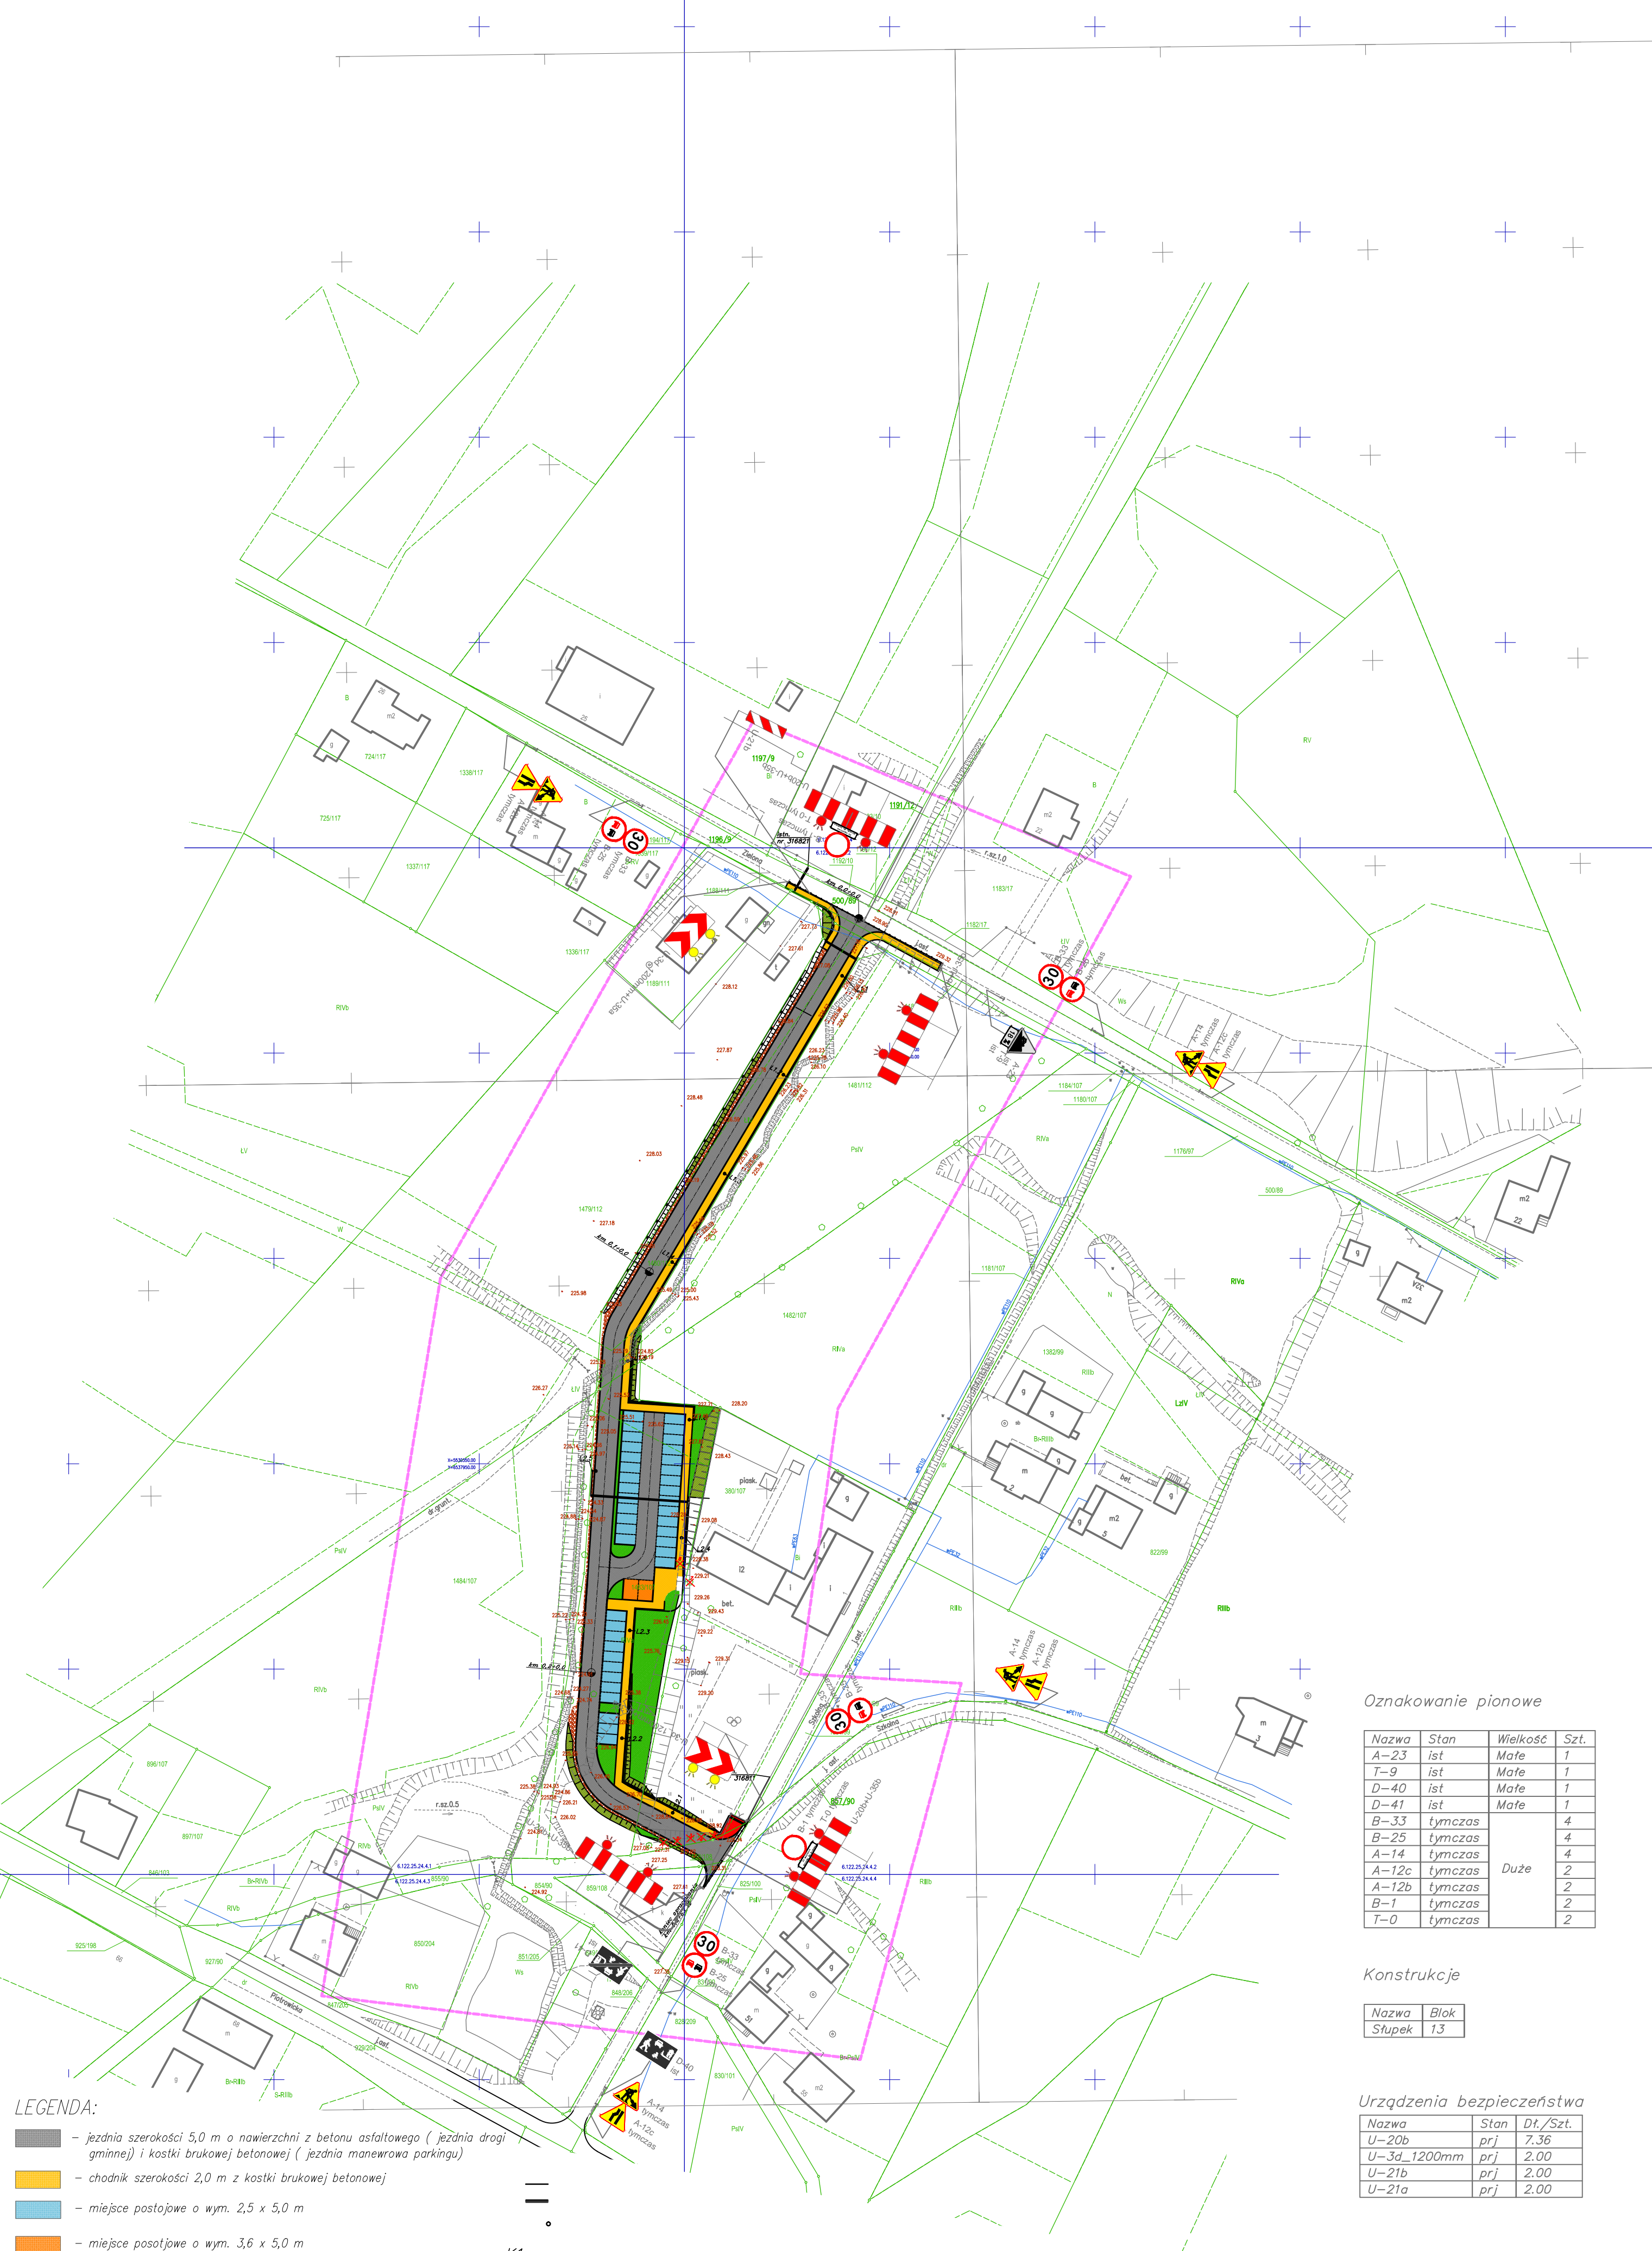

Oznakowanie pionowe

Nazwa	Stan	Wielkość	Szt.
A-23	ist	Mate	1
T-9	ist	Mate	1
D-40	ist	Mate	1
D-41	ist	Mate	1
B-33	tymczas		4
B-25	tymczas		4
A-14	tymczas	Duże	4
A-12c	tymczas		2
A-12b	tymczas		2
B-1	tymczas		2
T-0	tymczas		2

Konstrukcje

Nazwa	Blok
Stupek	13

Urządzenia bezpieczeństwa

Nazwa	Stan	Dł./Szt.
U-20b	prj	7,36
U-3d_1200mm	prj	2,00
U-21b	prj	2,00
U-21a	prj	2,00

LEGENDA:

- jezdnia szerokości 5,0 m o nawierzchni z betonu asfaltowego (jezdnia drogi gminnej) i kostki brukowej betonowej (jezdnia manewrowa parkingu)
- chodnik szerokości 2,0 m z kostki brukowej betonowej
- miejsce postojowe o wym. 2,5 x 5,0 m
- miejsce postojowe o wym. 3,6 x 5,0 m
- zjazd do posesji
- zieleniec
- pobocze z tłuczni kamyennego
- skarpa o nachyleniu 1:1,5 (humus + obsianie trawą)
- skarpa o nachyleniu 1:1 (umocnienie płytami betonowymi ażurowymi o wymiarach 60 x 40 x 10 cm)
- ✗ - drzewo przeznaczone do wycinki
- ściek z elementów prefabrykowanych szer.0,5m
- krawężnik najazdowy o wymiarach 15 x 22 cm
- krawężnik o wymiarach 15 x 30 cm

BPU "ALDA" s.c.; Hanna i Janusz Franciczek
Wodzisław Śl.,
ul. Skrzyszowska 39c

Temat:	Budowa drogi publicznej – połączenie ul. Szkolnej i ul. Zielonej w Skrbeńsku		
Inwestor:	Gmina Godów		
Branża:	DROGOWA		
Rysunek:	Plan organizacji ruchu na czas wykonania robót	Rys.Nr	
Projektant:	mgr inż. Janusz Franciczek upr. bud. 711/88		skala: 1:500
	mgr inż. Kinga Mias upr. bud. SLK/4166/P00D/12		Data: październik 2015