



Jastrzębski Zakład Wodociągów i Kanalizacji S.A.

ul. Podhalańska 7, 44-335 Jastrzębie-Zdrój
tel. 32 47 87 777, fax 32 47 87 779

Jastrzębie-Zdrój dnia 06.10.2017 r.

STUDIO POŁOMSCY
ul. Strzelców Bytomskich 38
44-280 Rydułtowy

Nasz znak: TU-4375/110/DP/1956/2017/Z

Dot. Uzgodnienia przebudowy ulicy Szkolnej w Skrbeńsku

W odpowiedzi na wniosek, informujemy, że na określonym obszarze znajduje się sieć kan. sanitarnej pokazana kolorem brązowym. Opiniujemy **pozytywnie** plan zagospodarowania terenu przebudowy ulicy Szkolnej w Skrbeńsku po uwzględnieniu następujących uwag:

- zachować normatywne przykrycie sieci kanalizacyjnej, a w przypadku zmian niwelety terenu należy wystąpić do JZWIK S.A. o podanie warunków zabezpieczenia sieci lub przebudowy;

Przed przystąpieniem do realizacji inwestycji należy wystąpić z tygodniowym wyprzedzeniem do JZWIK S.A. o pełnienie nadzoru nad prowadzonymi robotami powołując się na numer i datę niniejszego pisma.

CZŁONEK ZARZĄDU
DYREKTOR ds. Technicznych
mgr inż. Janusz Ogęgło
(podpis)

Kopia: a/a

Załącznik:

1. Projekt zagospodarowania terenu 1:500

Sprawę prowadzi: Dawid Pawelec

Kontakt: tel. (32) 47-87-760, dawid.pawelec@jzwik.com

www.jzwik.pl

e-mail: kancelaria@jzwik.pl

NIP: 633-00-15-717

REGON: 271988582

Sąd Rejonowy w Gliwicach Wydział X Gospodarczy:


KRS: 0000044894

Kapitał Zakładowy: 200 371 310,00 PLN wniesiony w całości

Nr rachunku: 18 1090 2590 0000 0001 2216 6614 BZWBK S.A.


Wyrys z mapy zasadniczej
skala 1:500

Woj.: śląskie
Powiat: wodzisławski
Miejscowość: Godów
Jedn. ewid.: 241505_2, Godów
Obręb: 241505_2.0006.
AR_1 Skrbeńsko

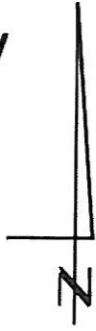

Skrzyżowanie uwzględnione w dokumentacji projektowej zezwolenia na realizację inwestycji drogowej Nr 001/16 z dnia 08.02.2016 r. pn.: "Budowa drogi publicznej - połączenie ul. Szkolnej i ul. Zielonej w Skrbeńsku."

Skrzyżowanie uwzględnione w dokumentacji projektowej zadania pn.: "Przebudowa drogi powiatowej 5040S w Skrbeńsku"

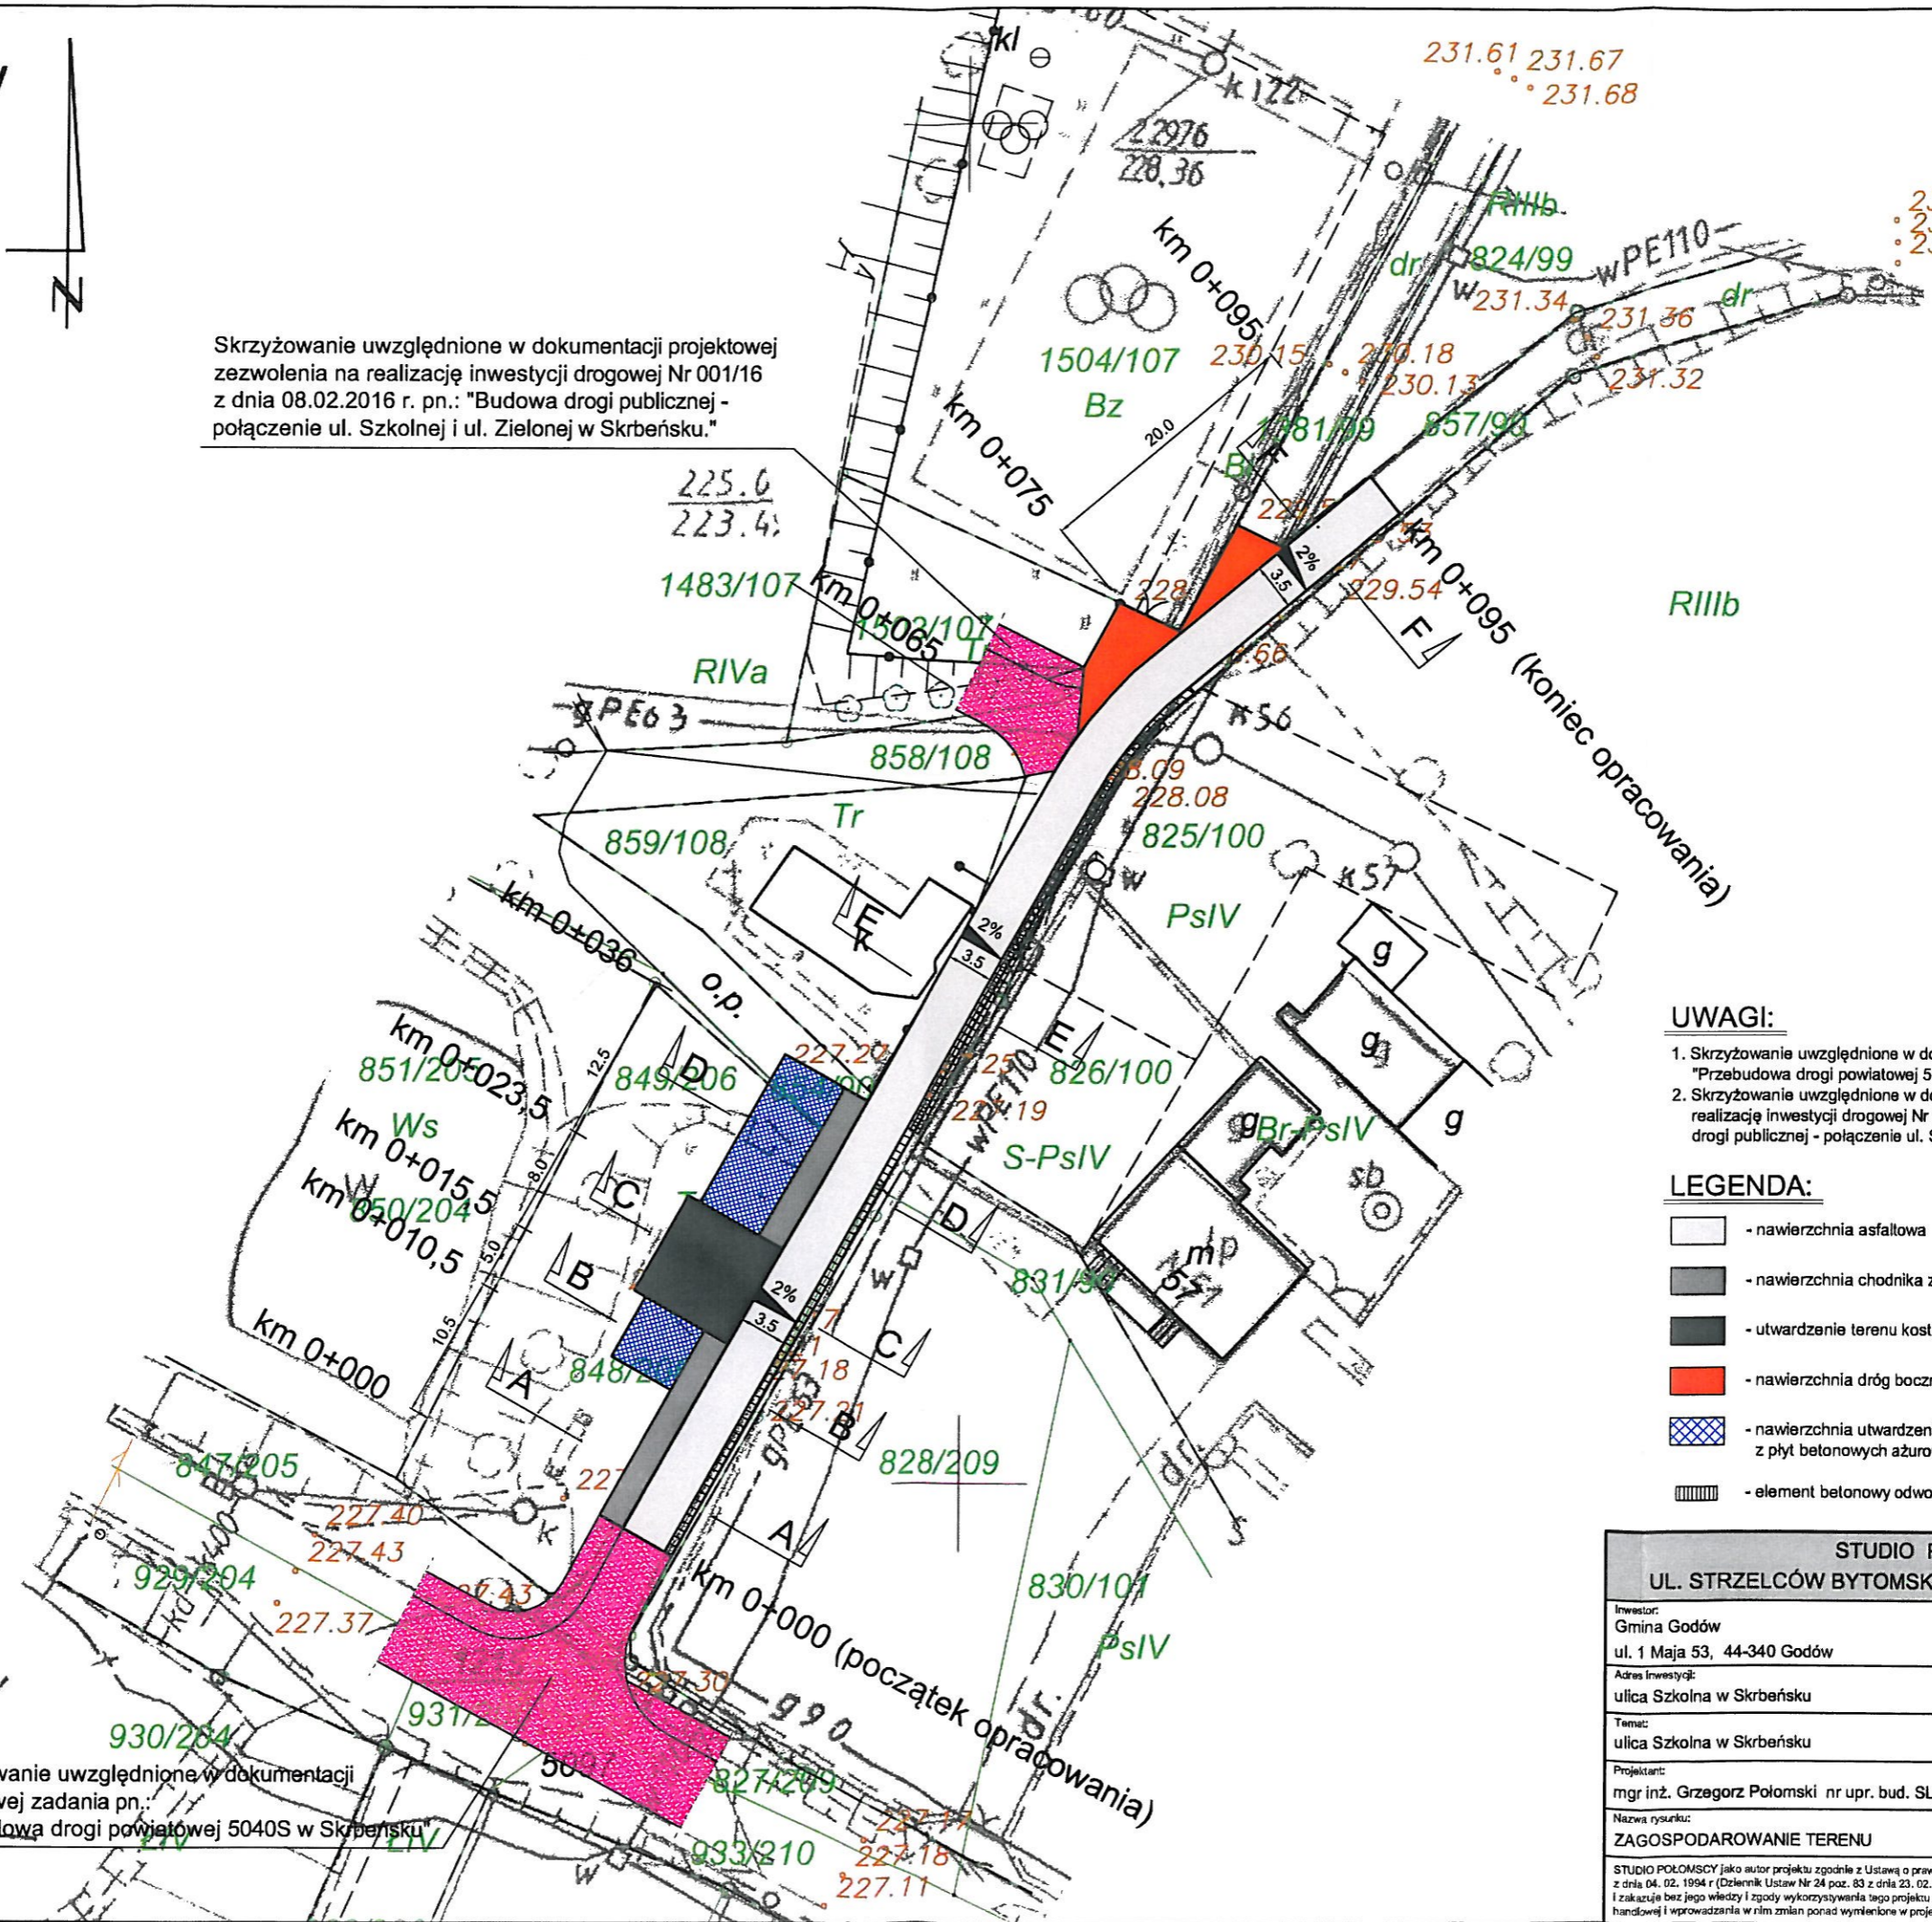

UWAGI:

1. Skrzyżowanie uwzględnione w dokumentacji projektowej zadania pn.: "Przebudowa drogi powiatowej 5040S w Skrbeńsku".
2. Skrzyżowanie uwzględnione w dokumentacji projektowej zezwolenia na realizację inwestycji drogowej Nr 001/16 z dnia 08.02.2016 r. pn.: "Budowa drogi publicznej - połączenie ul. Szkolnej i ul. Zielonej w Skrbeńsku."

LEGENDA:

- nawierzchnia asfaltowa
- nawierzchnia chodnika z kostki betonowej gr. 8 cm (kostka szara)
- utwardzenie terenu kostką betonową gr. 8 cm (kostka grafitowa)
- nawierzchnia dróg bocznych
- nawierzchnia utwardzenia terenu z płyt betonowych ażurowych 60x40x12 cm
- element betonowy odwodnieniowy 60x50x15 cm

STUDIO POŁOMSCY UL. STRZELCÓW BYTOMSKICH 38, 44-280 RYDUŁTOWY	
Investor: Gmina Godów ul. 1 Maja 53, 44-340 Godów	
Adres Inwestycji: ulica Szkolna w Skrbeńsku	
Temat: ulica Szkolna w Skrbeńsku	
Projektant: mgr inż. Grzegorz Połomski nr upr. bud. SLK/5022/POOD/13	Data wykopania: lipiec 2017
Nazwa rysunku: ZAGOSPODAROWANIE TERENU	Skala: 1:500
STUDIO POŁOMSCY jako autor projektu zgodnie z Ustawą o prawie autorskim i prawach pokrewnych z dnia 04. 02. 1994 r (Dziennik Ustaw Nr 24 poz. 83 z dnia 23. 02. 1994) zastrzega prawa autorskie i zakazuje bez jego wiedzy i zgody wykorzystywania tego projektu do celów handlowych, reklamy handlowej i wprowadzania w nim zmian ponad wymienione w projekcie.	
	1