



Orange Polska
Hurt
Zarządzanie Zasobami Sieci i IT
Wydział Ewidencji i Zarządzania Danymi
o Infrastrukturze Katowice
ul. Francuska 101B, 40-506 Katowice
tel.: 32 607 70 22 fax.: 32 396 64 81

STUDIO POŁOMSCY
Edyta Połomska
ul. Strzelców Bytomskich 38
44-280 Rydułtowy

Katowice, 13 październik 2017r.

Numer pisma: TTIDKA/AM.215-65249/2017
Temat: uzgodnienie trasy przebudowy ulicy Szkolnej w miejscowości Skrbeńsko.

Szanowna Pani,


W odpowiedzi na pismo z dnia 14.09.2017r. dotyczące uzgodnienia trasy przebudowy ul. Szkolnej w miejscowości Skrbeńsko, Orange Polska informuje, że w rejonie projektowanej inwestycji OPL nie posiada infrastruktury teletechnicznej doziemnej

Z poważaniem

Aneta Małkowska
Starszy Specjalista
ds. Zasobów Infrastruktury


**Wyrys z mapy
zasadniczej**
skala 1:500

Woj.: śląskie
Powiat: wodzisławski
Miejscowość: Godów
Jedn. ewid.: 241505_2, Godów
Obręb: 241505_2.0006.
AR_1 Skrbeńsko

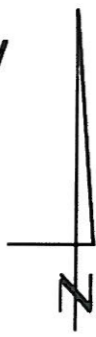

Skrzyżowanie uwzględnione w dokumentacji projektowej zezwolenia na realizację inwestycji drogowej Nr 001/16 z dnia 08.02.2016 r. pn.: "Budowa drogi publicznej - połączenie ul. Szkolnej i ul. Zielonej w Skrbeńsku."

Skrzyżowanie uwzględnione w dokumentacji projektowej zadania pn.: "Przebudowa drogi powiatowej 5040S w Skrbeńsku"

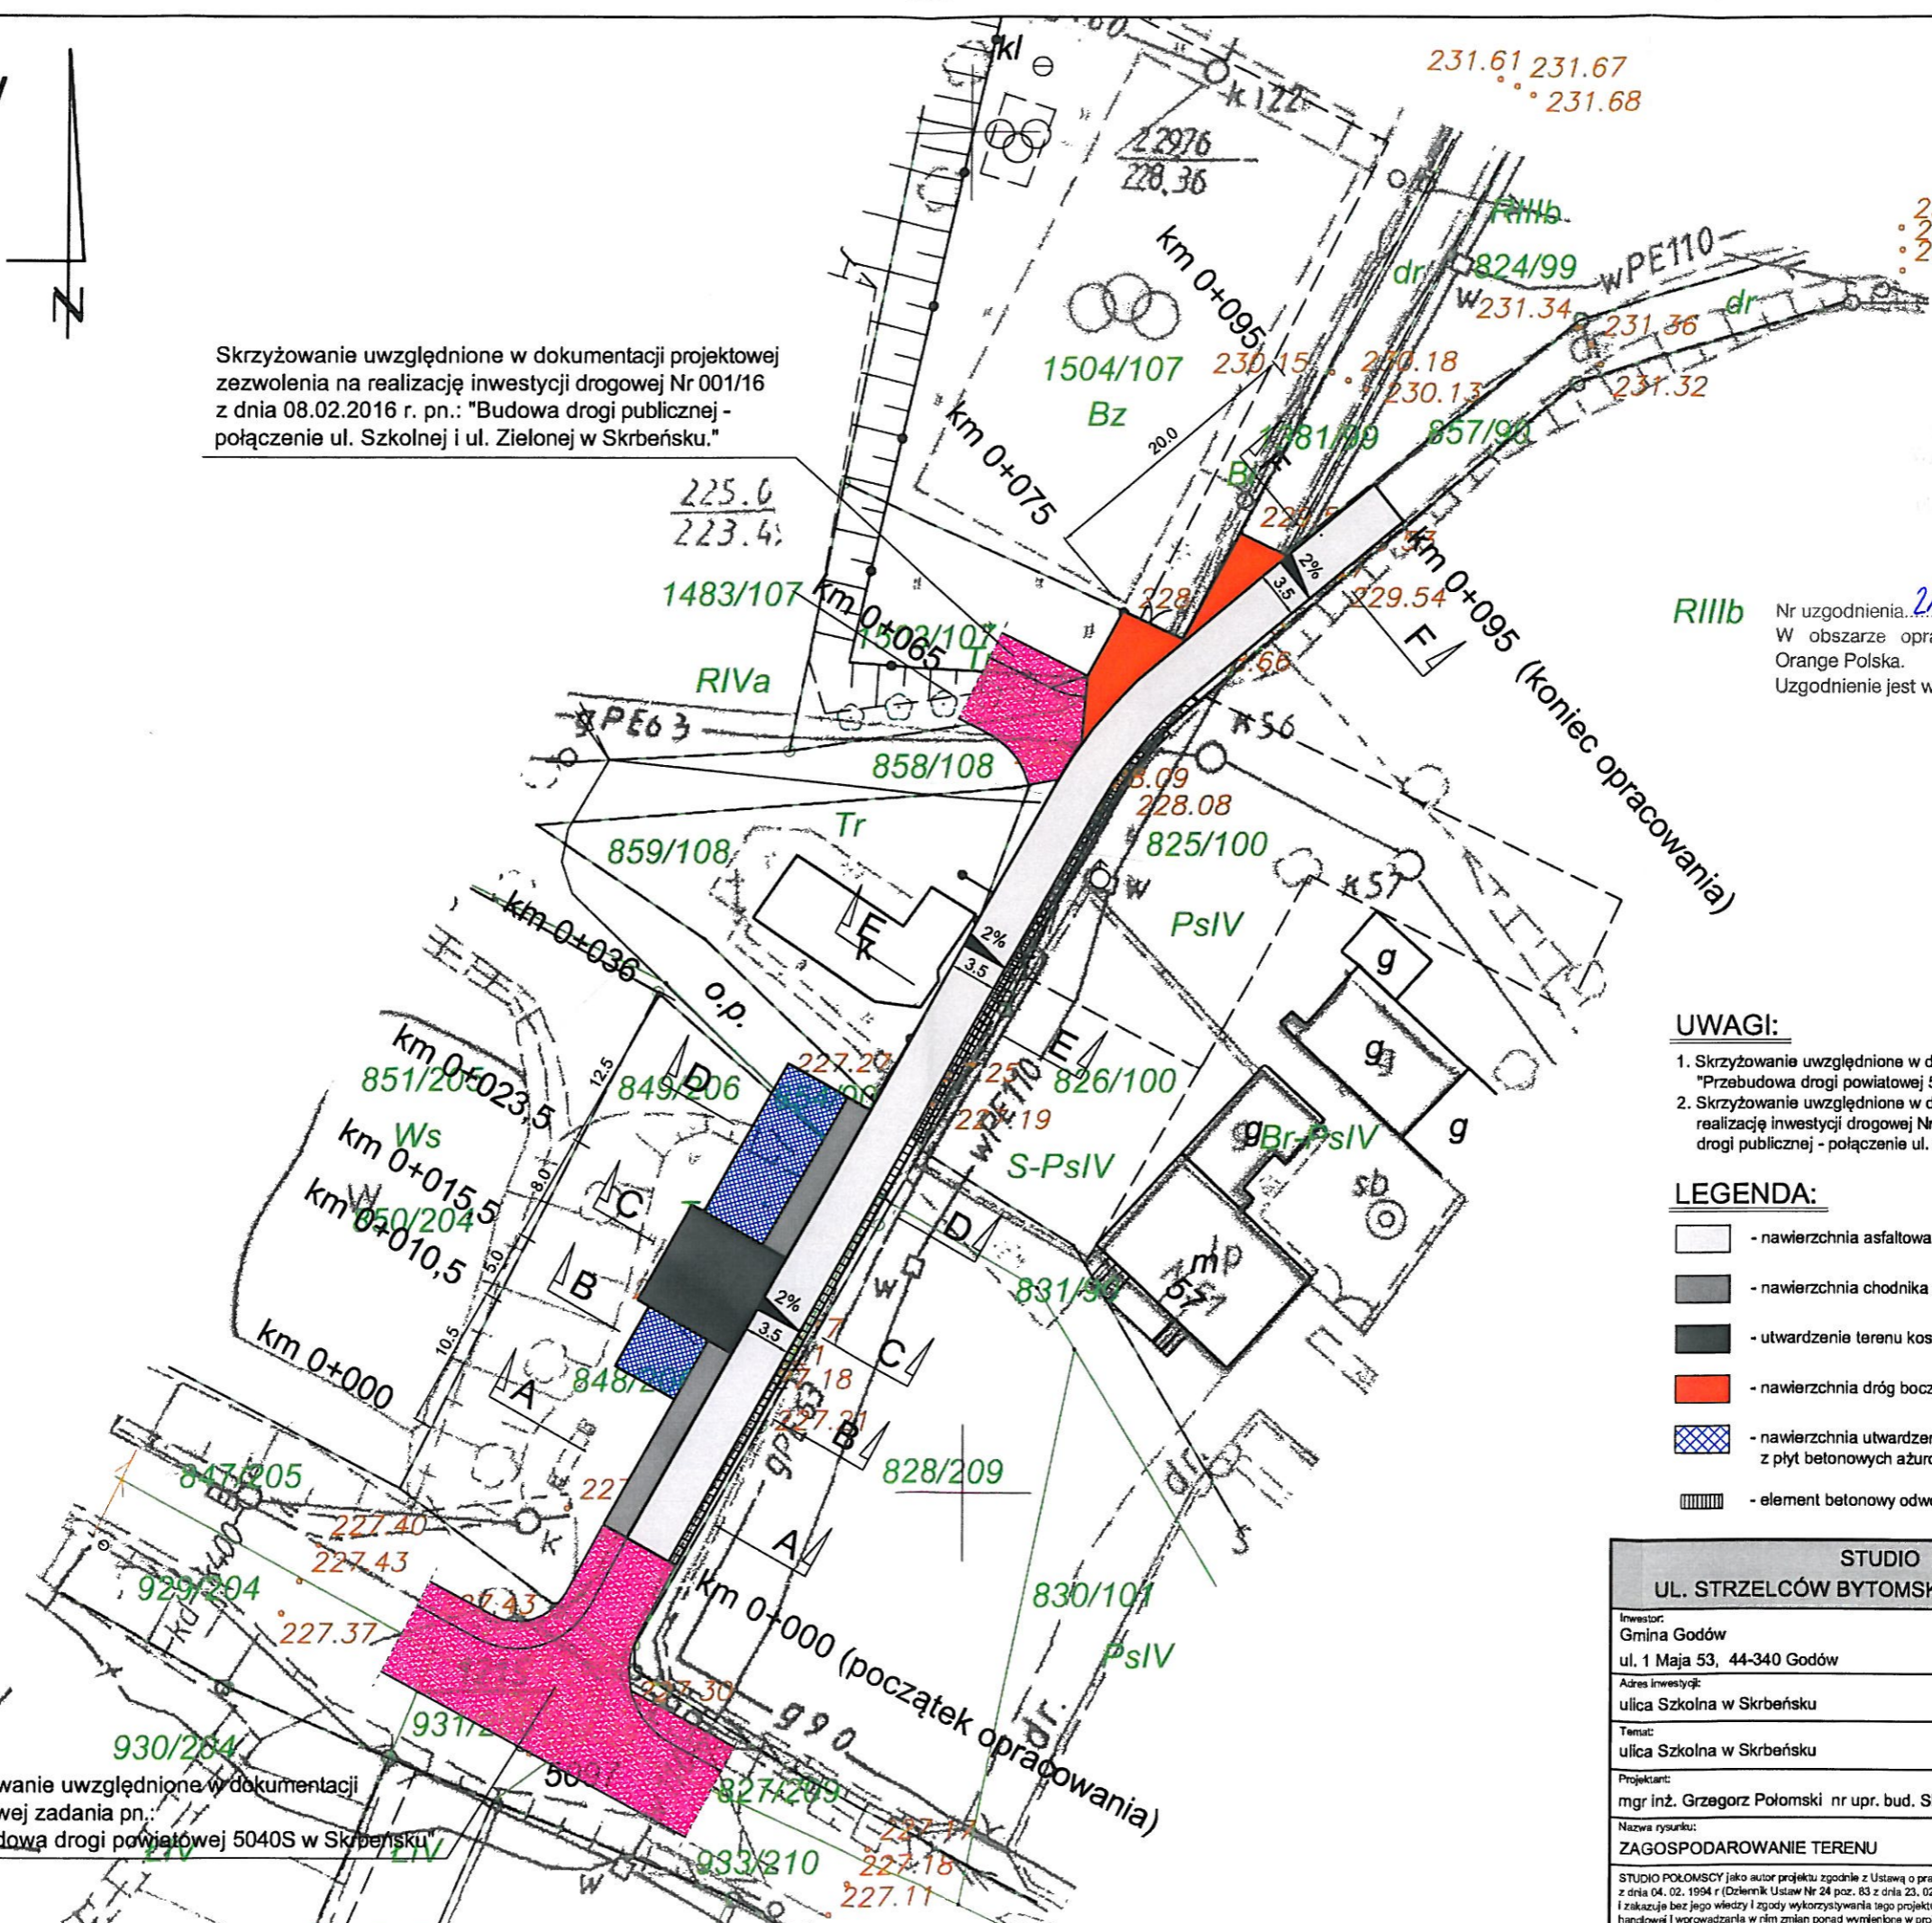

233.43
233.48
233.45

Nr uzgodnienia: 2M-65249/2017, dnia 13.10.2017

RIIIb W obszarze opracowania nie występują urządzenia Orange Polska.
Uzgodnienie jest ważne przez 12 miesięcy.
Aneta Małkowska
Czytelny podpis
Wydział Ewidencji i Zarządzania Danymi o Infrastrukturze Katowice

UWAGI:

1. Skrzyżowanie uwzględnione w dokumentacji projektowej zadania pn.: "Przebudowa drogi powiatowej 5040S w Skrbeńsku".
2. Skrzyżowanie uwzględnione w dokumentacji projektowej zezwolenia na realizację inwestycji drogowej Nr 001/16 z dnia 08.02.2016 r. pn.: "Budowa drogi publicznej - połączenie ul. Szkolnej i ul. Zielonej w Skrbeńsku."

LEGENDA:

- nawierzchnia asfaltowa
- nawierzchnia chodnika z kostki betonowej gr. 8 cm (kostka szara)
- utwardzenie terenu kostką betonową gr. 8 cm (kostka grafitowa)
- nawierzchnia dróg bocznych
- nawierzchnia utwardzenia terenu z płyt betonowych ażurowych 60x40x12 cm
- element betonowy odwodnieniowy 60x50x15 cm

STUDIO POŁOMSCY UL. STRZELCÓW BYTOMSKICH 38, 44-280 RYDUŁTOWY	
Investor: Gmina Godów ul. 1 Maja 53, 44-340 Godów	
Adres inwestycji: ulica Szkolna w Skrbeńsku	
Temat: ulica Szkolna w Skrbeńsku	
Projektant: mgr inż. Grzegorz Połomski nr upr. bud. SLK/5022/POOD/13	Data wykonania: lipiec 2017
Nazwa rysunku: ZAGOSPODAROWANIE TERENU	Skala: 1:500
STUDIO POŁOMSCY jako autor projektu zgodnie z Ustawą o prawie autorskim i prawach pokrewnych z dnia 04.02.1994 r (Dziennik Ustaw Nr 24 poz. 83 z dnia 23.02.1994) zastrzega prawa autorskie i zakazuje bez jego wiedzy i zgody wykorzystywania tego projektu do celów handlowych, reklamy handlowej i wprowadzania w nim zmian ponad wymienione w projekcie.	
1	