

AKTUALIZACJA MAPY ZASADNICZEJ

1 : 1000  
s. 60-32-(4-b)

OBIEKT: Powiat: Wodzisławski  
Gmina: Godów  
Obręb: Gołkowice  
ul. 1-go Maja  
działki nr 776/91


Pszczyna, 01-07-2009  
zlec. nr 65/2009  
KERG: 802-195/09

Mapę wykonał:

układ współrzędnych: SG-ROW  
poziom odniesiona Kronsztadt

treść mapy zgodna z terenem  
na miesiąc : VI 2009

Mapa powstała w wyniku wektoryzacji mapy zasadniczej  
Granice działek wniesiono w oparciu o mapę ewidencyjną  
Granic nie ustalano w terenie  
Sprawdzono z ZUDP

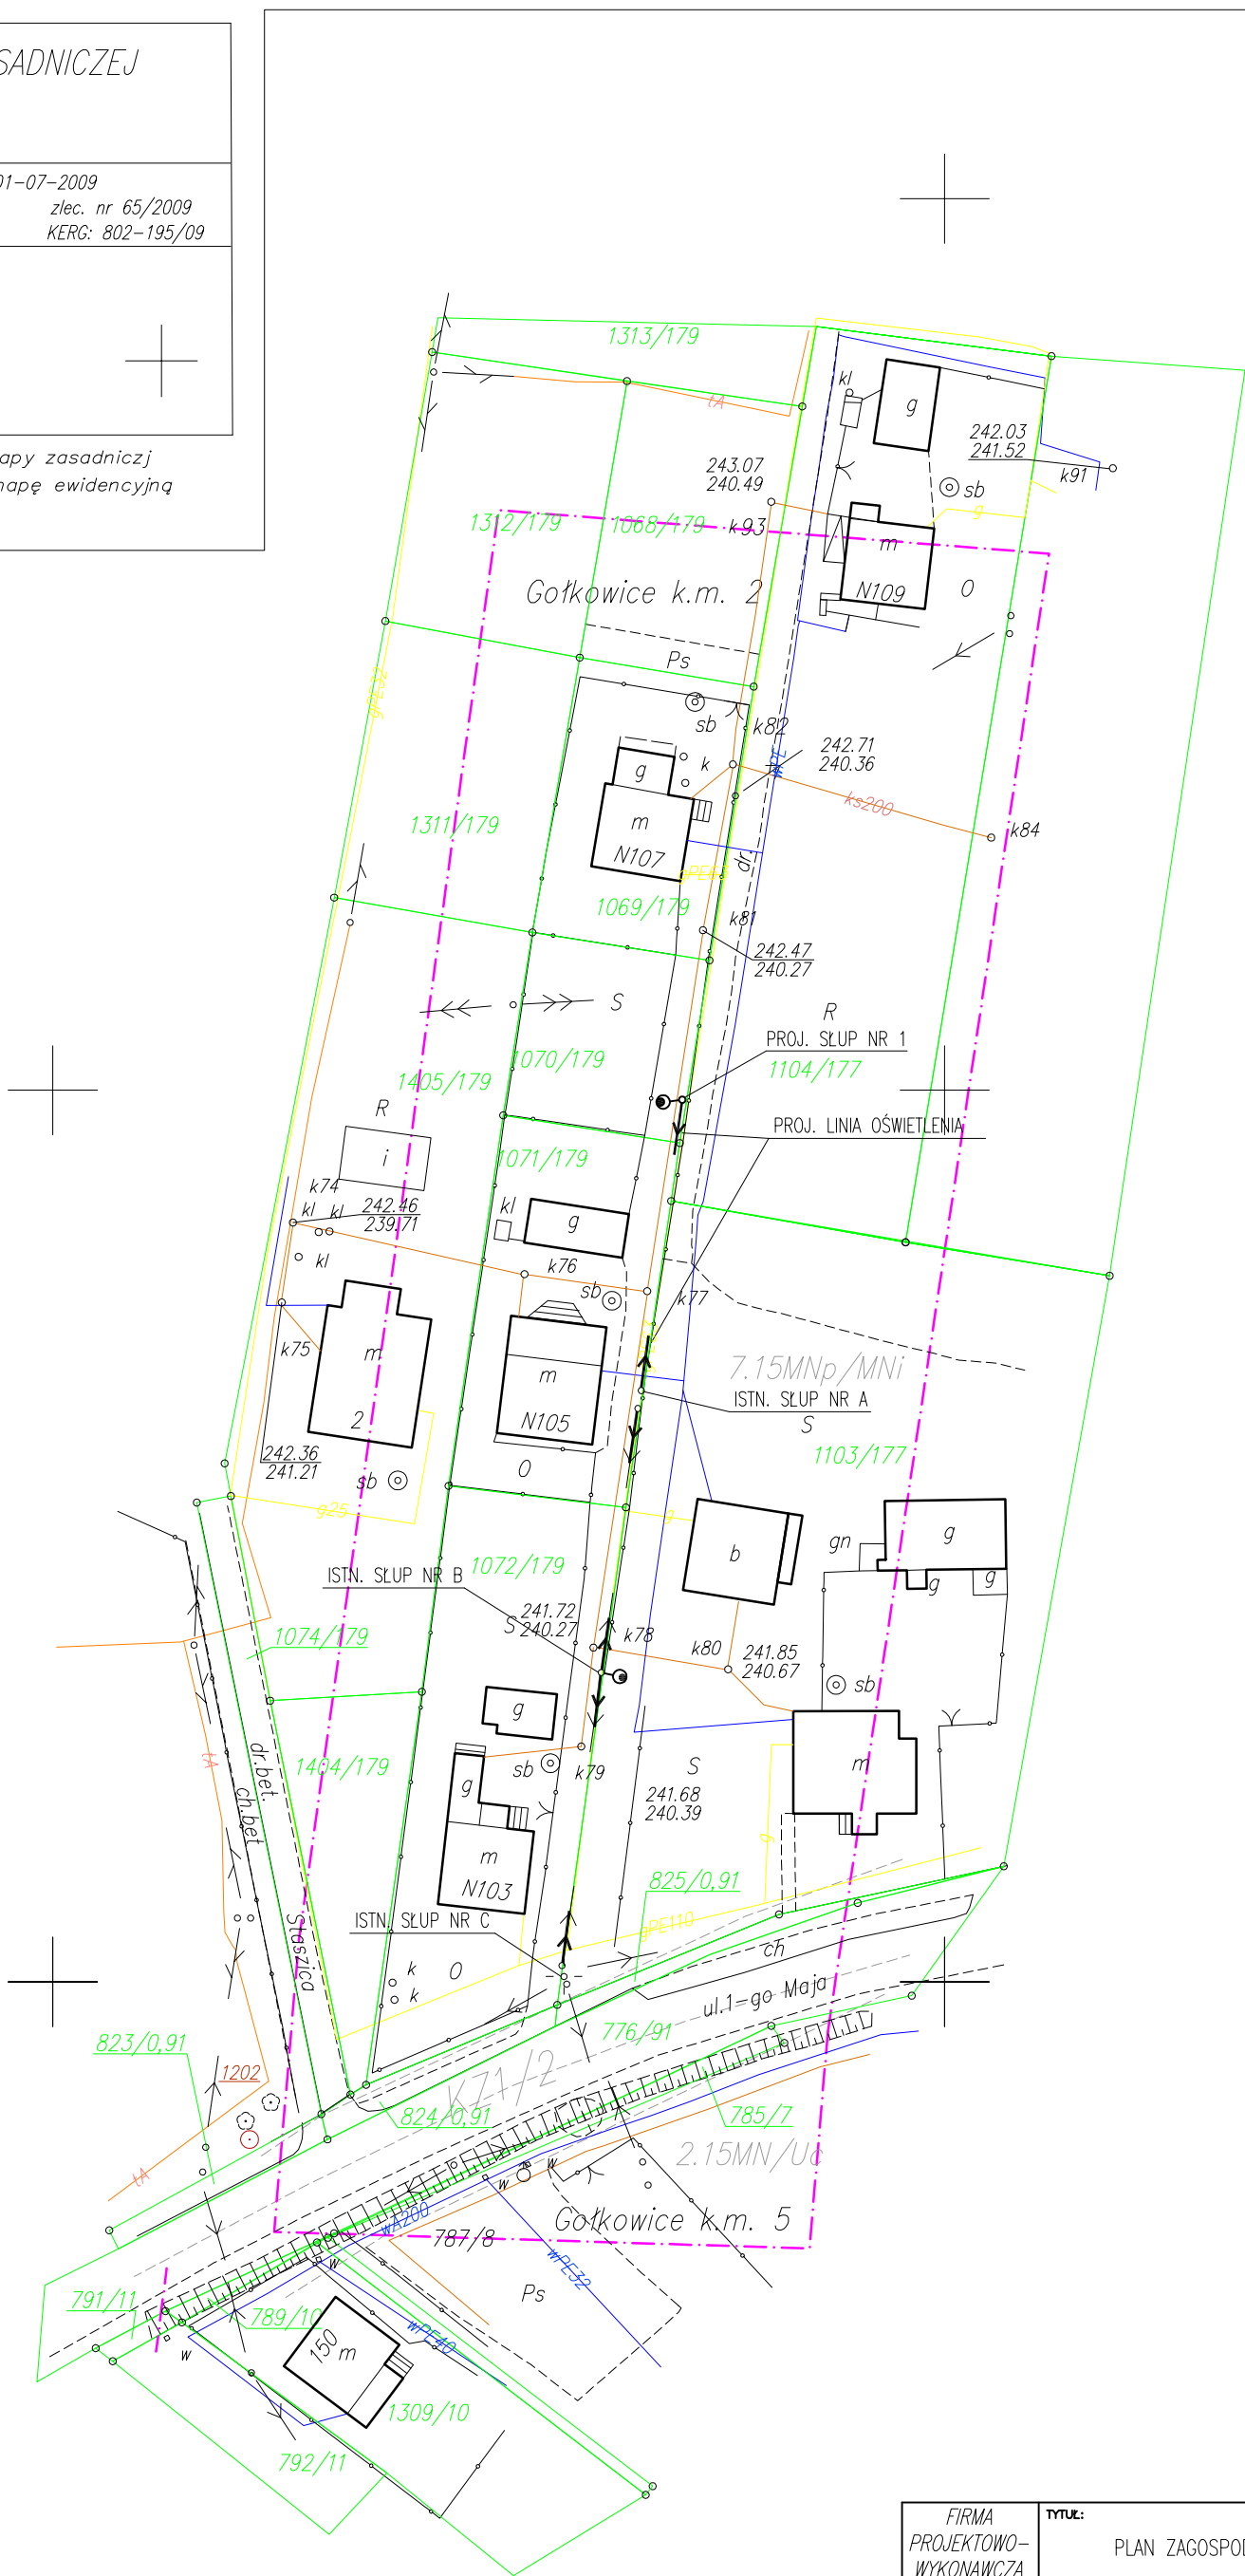

FIRMA PROJEKTOWO- WYKONAWCZA		TYTUŁ: PLAN ZAGOSPODAROWANIA TERENU	
OBIEKT:		OŚWIETLENIE ULICZNE W GOŁKOWICACH PRZY UL. 1-GO MAJA	
TEMAT:		P.B.-W. BUDOWY OŚWIETLENIA ULICZNEGO	
PROJEKTOWAŁ:		inż. BARTŁOMIJ KOZACZKA IPRAW. nr SLK/2507/PWOE/09	PODPIS:
SPRAWDZIŁ:		mgr inż. MANFRED HENNING IPRAW. nr 261/90	PODPIS:
DATA: 09.2009	SKALA: 1:1000	NR PROJ.: 28/2009	RYC: 2c.



ul. Bielska 22  
43-430 SKOCZÓW  
tel./fax (33) 853-41-20  
e-mail: biuro@el-projekt.eu