


AKTUALIZACJA MAPY ZASADNICZEJ 1 : 1000 s. 55-32-(14-b); (14-d)	
OBIEKT: Powiat: Wodzisławski Gmina: Godów Obręb: Skrzyszów ul. Powstańców Śląskich działki nr 480/69	Pszczyna, 01-09-2009 zlec. nr 65/2009 KERG: 802-191/09 Mapę wykonał:
układ współrzędnych: SG-ROW poziom odniesienia: Kronsztadt treść mapy zgodna z terenem na miesiąc : IX 2009	

Mapa powstała w wyniku wektoryzacji mapy zasadniczej
 Granice działek wniesiono w oparciu o mapę ewidencyjną
 Granic nie ustalano w terenie

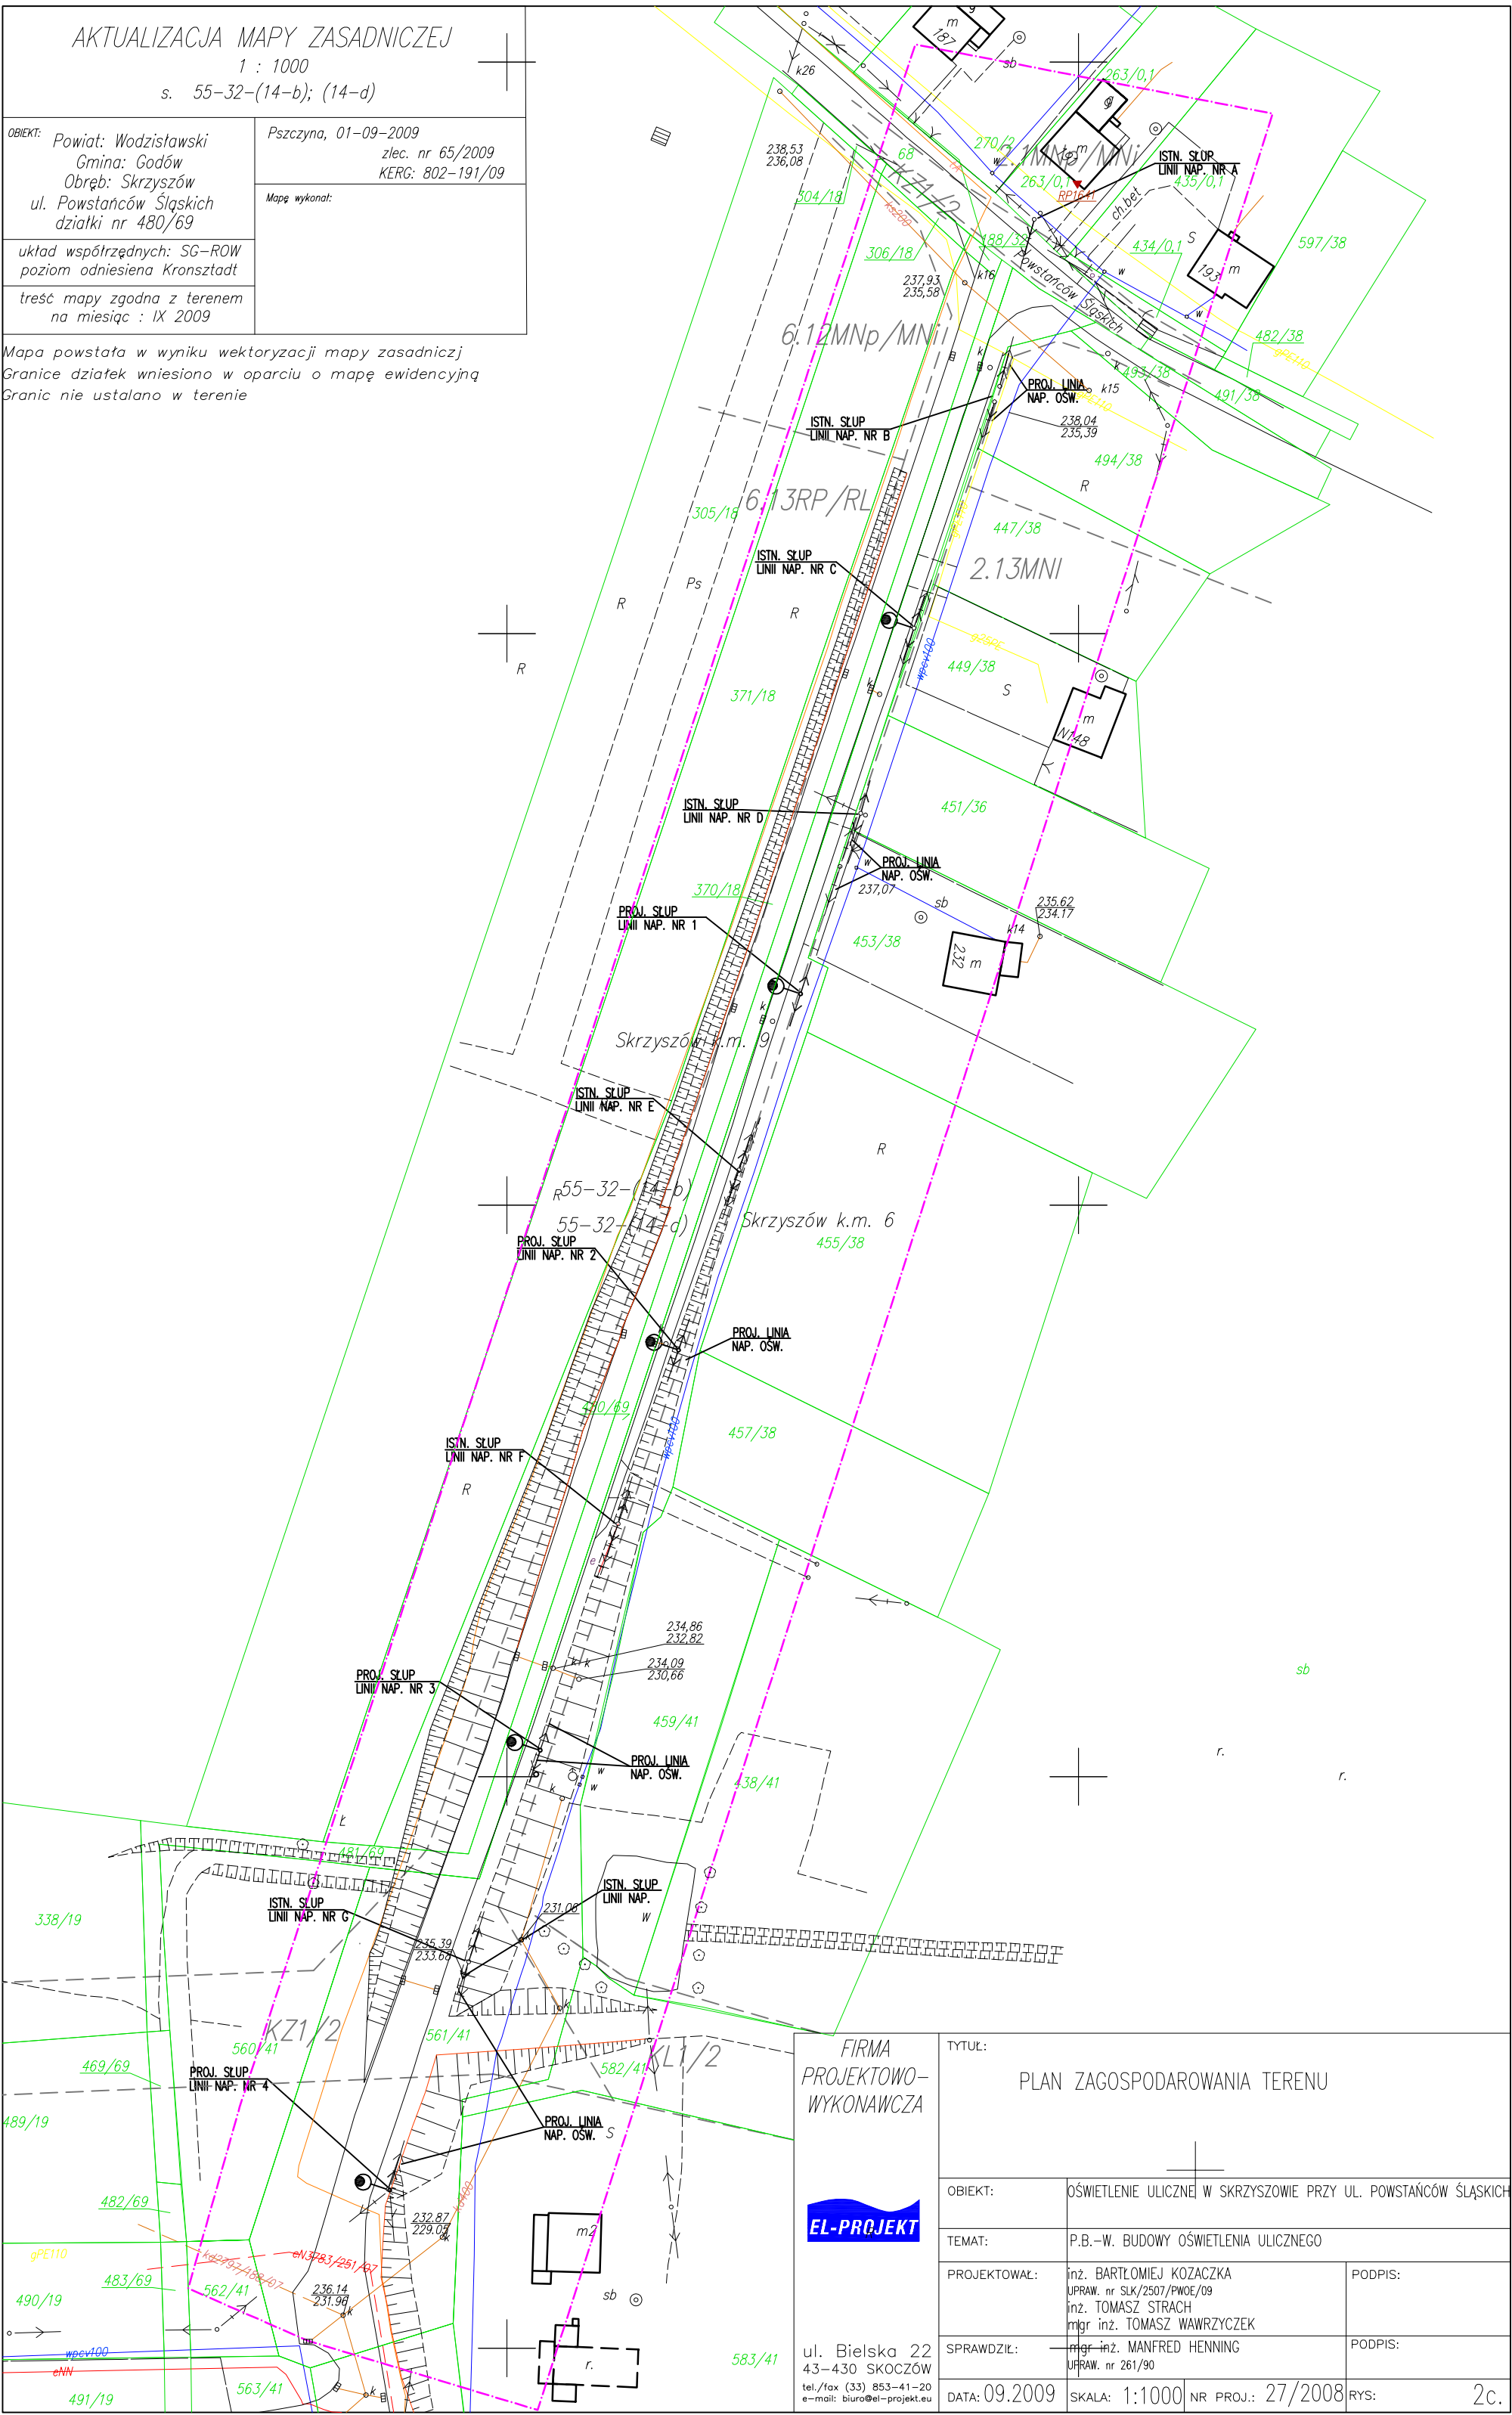

FIRMA
 PROJEKTOWO-
 WYKONAWCZA



ul. Bielska 22
 43-430 SKOCZÓW
 tel./fax (33) 853-41-20
 e-mail: biuro@el-projekt.eu

TYTUŁ: PLAN ZAGOSPODAROWANIA TERENU	
OBIEKT:	OSWIETLENIE ULICZNE W SKRZYSZOWIE PRZY UL. POWSTAŃCÓW ŚLĄSKICH
TEMAT:	P.B.-W. BUDOWY OSWIETLENIA ULICZNEGO
PROJEKTOWAŁ:	inż. BARTOŁDZIEJ KOZĄCZKA UPRAW. nr SKA/2507/PW02/09 inż. TOMASZ STRACH inż. TOMASZ WAWRZYCZEK
SPRAWDZIŁ:	inż. MANFRED HENNING UPRAW. nr 261/90
DATA: 09.2009	SKALA: 1:1000 NR PROJ.: 27/2008 RYS: 2c.