


FRMA PROJEKTOWO-WYKONAWCZA		TYTUŁ: PLAN ZAGOSPODAROWANIA TERENU	
OBIEKT: OSWIECLENIE ULICZNE W GOSPODARSTWIE PRZY UL. 1-GO MAJA		TEMA: P.B.-W. BUDOWY OSWIECLENIA ULICZNEGO	
PROJEKTOWAŁ: Inż. BARTOŃMIJ KOZACZKA PRACOWNIK nr SLK/2507/PWOE/09		SPRAWDZIŁ: Inż. MAREK HENNING PRACOWNIK nr 28/1/90	
DATA: 09.2009		SKALA: 1:1000	
NR PROJ.: 28/2009		RS: 2c	

INŻ. BARTOŃMIJ KOZACZKA
Uprawnienia budowlane bez ograniczeń do projektowania i kierowania robotami budowlanymi w specjalności instalacyjnej w zakresie sieci, instalacji i urządzeń elektrycznych i elektroenergetycznych
Nr ewid. SLK/2507/PWOE/09

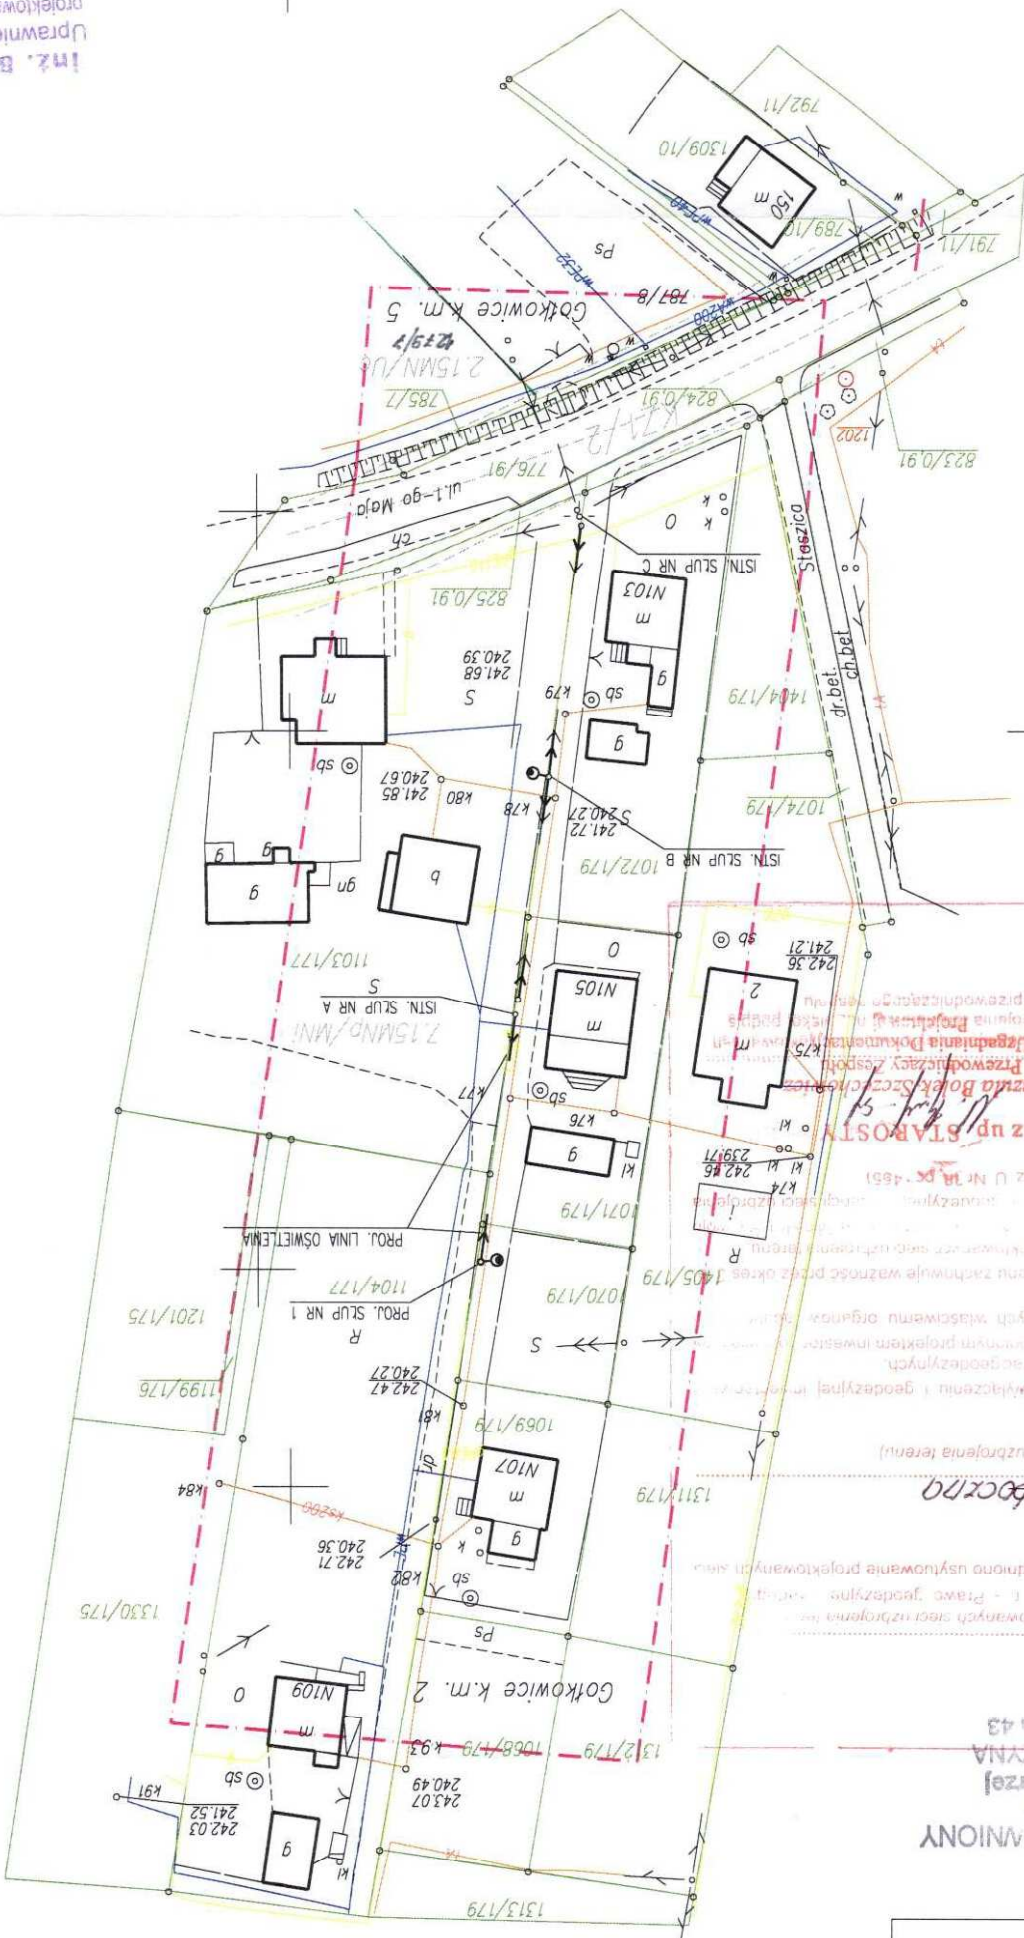

STAROSTA WODZISŁAWSKI
ul. Bogumińska 2
44-300 Wodzisław Śląski

Urząd Miejski w Wodzisławiu Śląskim
z up. STAROSTY
Przewodniczący Zarządu
Urząd Miejski w Wodzisławiu Śląskim
Organ uprządkowany przez Zarząd Powiatu w Wodzisławiu Śląskim

2010.08.18
M. Lisowski SP
(miejscowość: Wodzisław Śląski)

2010.08.18
M. Lisowski SP
(miejscowość: Wodzisław Śląski)

Oswiecenie ulicy 1 Maja - bocna

(wyszczególnienie uzgodnianych sieci uzbrojenia terenu)

Uzgodnione usytuowanie sieci uzbrojenia terenu podlega wyłączeniu i geodezyjnej inwentaryzacji. W razie niezgodności realizacji sieci uzbrojenia terenu z wyznaczeniami, projekt inwestycji architektoniczno-budowlanej jest przedłożyć mapę z wyznaczeniami pomiarów i wyznaczeniami własności organu architektoniczno-budowlanego. Uzgodnienie usytuowania sieci uzbrojenia terenu zachowuje ważność przez okres od dnia wydania opinii. Uzgodnienie usytuowania sieci uzbrojenia terenu zachowuje ważność przez okres uzgodnienia traci ważność w przypadku, o którym mowa w art. 179 § 1 pkt 1) Rozporządzenia Regionalnego i Budowlanego z dnia 2 kwietnia 2007 r. w sprawie sposobu wyznaczania terenu oraz sposobu uzgodnienia dokumentacji projektowej (Dz. U. Nr 84, poz. 4851).

OBJEKT: Powiat: Wodzisławski Gmina: Gołków Obręb: Gołkowiec ul. 1-go Maja działki nr 776/91	
43-200 Pszczyna, ul. Narcewów 44 NIP 6381627755, Regon 24366950 tel. 506 666 792 www.rgeo.p	
treść mapy zgodna z terenem na miesiąc: VI 2009	
Mapa wykonana przez: RUDZIŃSKI GEODEZYJA Marek Rudziński	
Pszczyna, 01-07-2009 zlec. nr 65/2009 KRRG: 802-195/09	
Aktualizacja mapy zasadniczej 1 : 1000 s. 60-32-(4-b)	

Mapa powstata w wyniku wektoryzacji mapy zasadniczej!
Granice działek wniesiono w oparciu o mapę ewidencyjną
Granice nie ustalono w terenie
Sprawdzono z ZUDP