



AKTUALIZACJA MAPY ZASADNICZEJ
 1 : 1000
 5. -60-32-(5-0)-60-32-(5-0)-(10-0)-60-32-(10-0)
 Powierzchnia: 01-09-2009
 Data: 06/2009
 KRS: 0000188709
 Nazwa:
 ul. Władysława Gorkiego, 827/20
 poziom odniesienia: poziom odniesienia Konstancji
 treść mapy: zgodnie z treścią mapy zasadniczej na rysunku: nr 2009
 Mapa powstała w wyniku wektoryzacji mapy zasadniczej z 1999 r. z uwzględnieniem zmian granic o miarę ewidencyjną. Granice nie ustalono w terenie.

ZA ZGODNOŚĆ Z TREŚCIĄ MAPY ZASADNICZEJ
 DO CELOW PROJEKTYWNYCH
 GEODETA UPRAWNIOWY - ANDRZEJ JURCZYK NR UPR. 12495

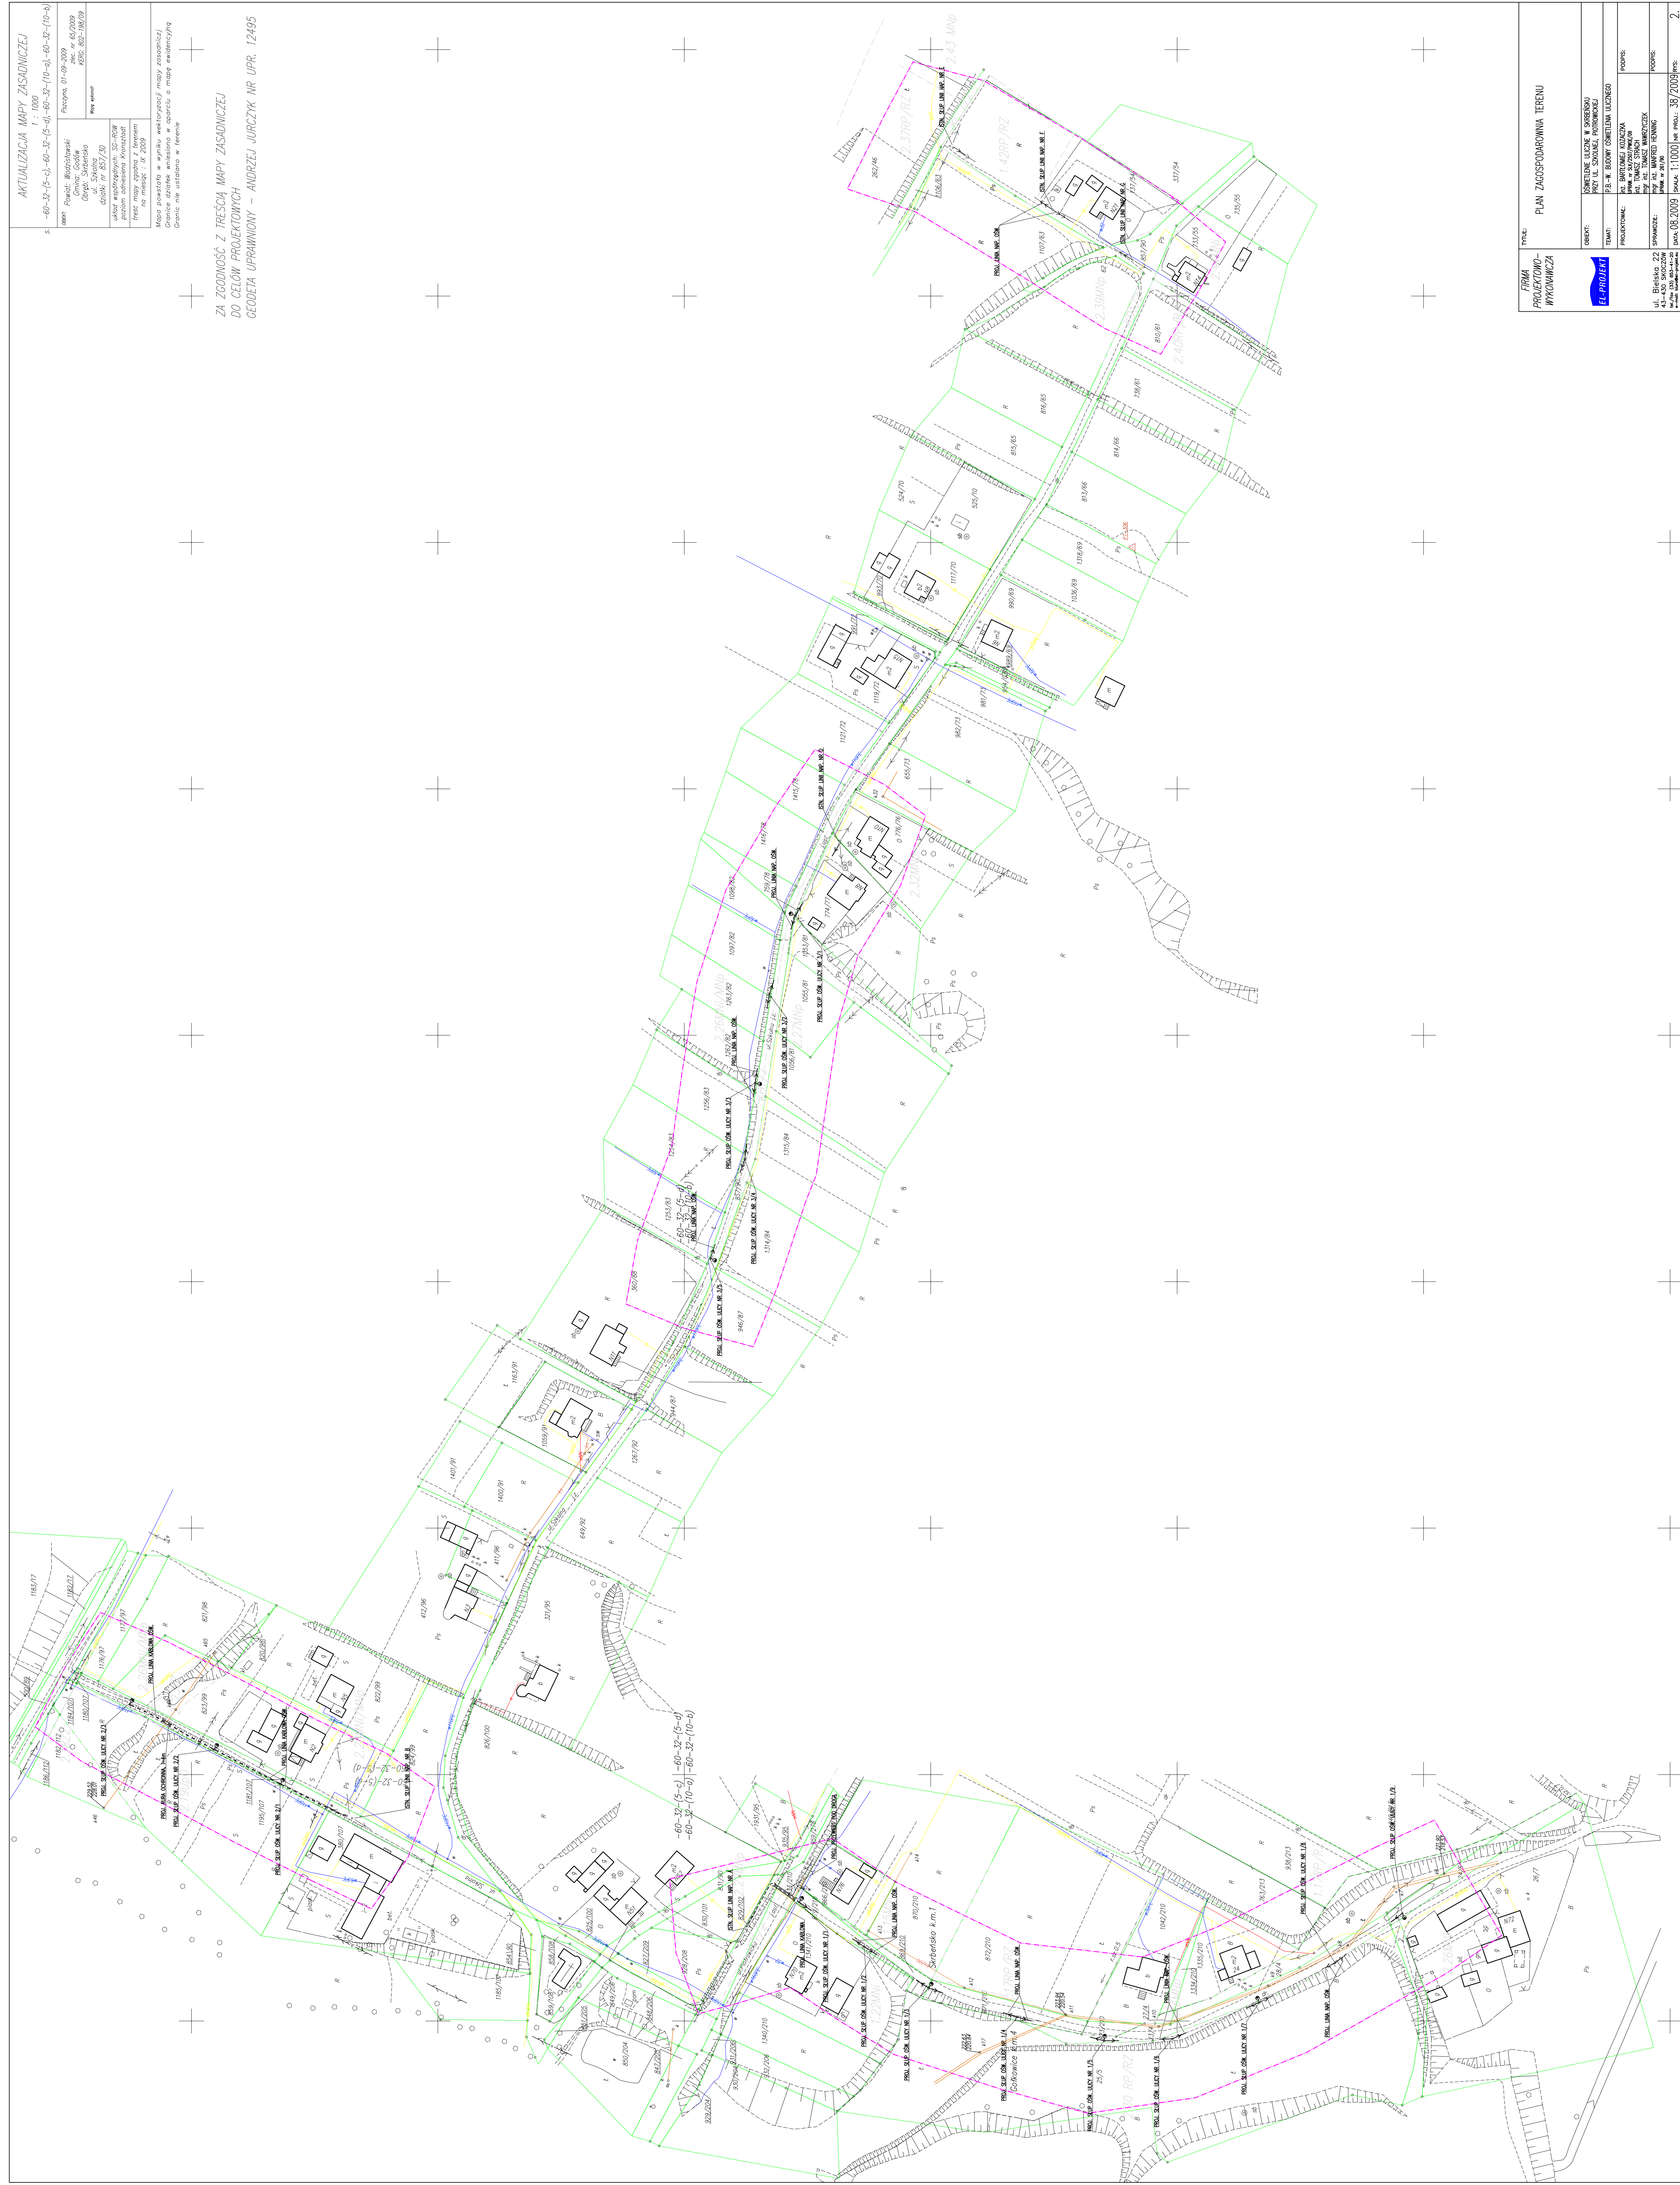

FIRMA PROJEKTOWO- WYKONAWCZA	TYTUŁ: PLAN Zagospodarowania Terenu
	OBIEKT: KOMPLEKSOWE ULIKIE W SZERESZU PRZY UL. SZKOLNEJ, PODKAMIEK
	TEMAT: P.E.-W BUDOWNI OSIEDLIM ULICZNO
	PROJEKCYONISTA: DR BRIGITKA KODZAK KONSTRUKTOR: DR TOMEK STANIS PROJEKTANT: DR TOMEK STANIS PROJEKTANT: DR TOMEK STANIS
UL. Bolesława XX 01-050 Warszawa www.e-projekt.pl	SPRAWICZEL: DR TOMEK STANIS DATA: 08.2009
	Skala: 1:1000 nr prot.: 39/2009
	str. 2