
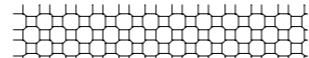





**LEGENDA:**

-  -płyty ażurowe "JUMBO" 75/50/8 lub kostka brukowa
-  -kostka brukowa


**PRZEKRÓJ A-A**

- Płyty ażurowe "Jumbo" gr. 8 cm lub kostka brukowa
- Podsypka piaskowo-cementowa gr. 10cm
- Podbudowa z tucznia kamiennego 4-16 gr. 10 cm
- Podbudowa z tucznia kamiennego 16-48 gr. 20 cm
- Warstwa odsączająca z piasku gr. 15cm

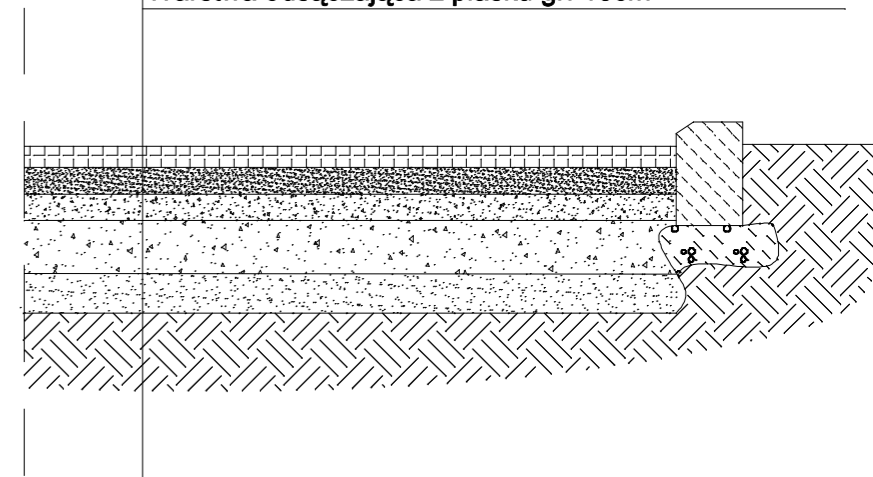

- Płyty ażurowe "Jumbo" gr. 8 cm lub kostka brukowa
- Podsypka piaskowo-cementowa gr. 10cm
- Podbudowa z tucznia kamiennego 4-16 gr. 10 cm
- Podbudowa z tucznia kamiennego 16-48 gr. 20 cm
- Warstwa odsączająca z piasku gr. 15cm


**PRZEKRÓJ B-B**

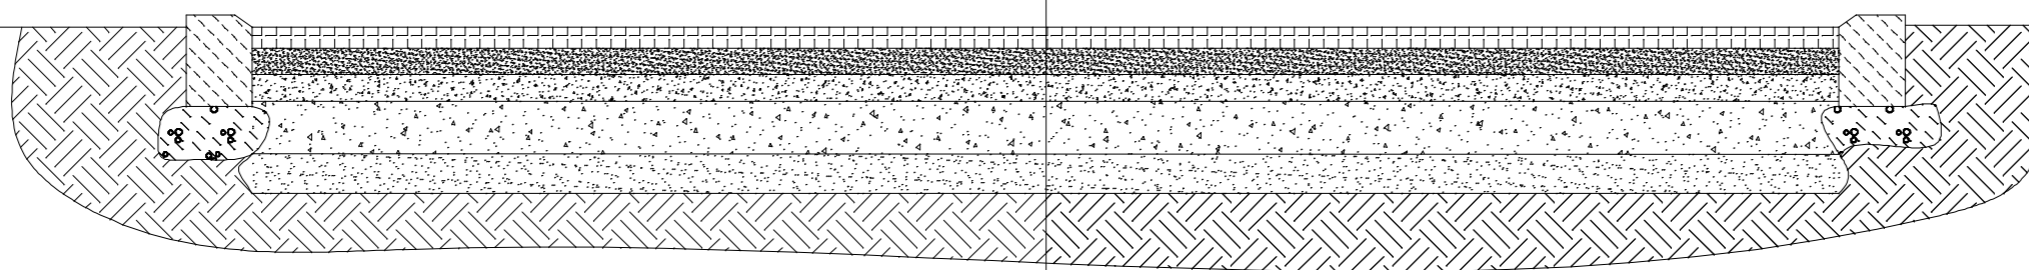

500

- Płyty ażurowe "Jumbo" gr. 8 cm lub kostka brukowa
- Podsypka piaskowo-cementowa gr. 10cm
- Podbudowa z tucznia kamiennego 4-16 gr. 10 cm
- Podbudowa z tucznia kamiennego 16-48 gr. 20 cm
- Warstwa odsączająca z piasku gr. 15cm

**PRZEKRÓJ C-C**

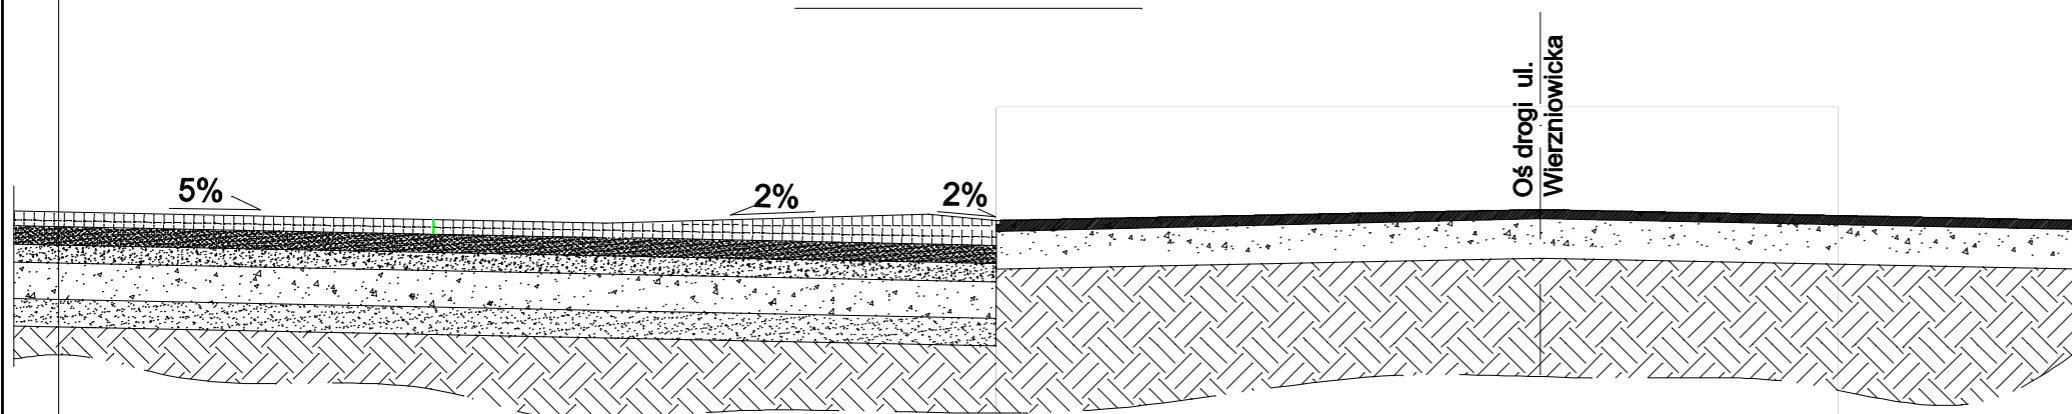

300

600

INWESTOR:	GMINA GODÓW ul. 1-Maja 53 44-340 Godów	
TEMAT:	PROJEKT BUDOWLANY WJAZDU NA DZIAŁKĘ ORAZ PARKINGU	
ADRES INWESTYCJI:	ul. Wierzniewicka., działka nr 1194/183 Łaziska	
FAZA OPRACOWANIA:	PROJEKT BUDOWLANY	
NAZWA RYSUNKU:	Przekroje: "A - A" , "B - B" ,"C - C"	
PROJEKTANT:	mgr inż. Zbigniew PRUCNAL upr. nr 666/01, SLK/BO/3202/02	podpis:
nr rys.:	2	skala: 1: 250, 1:100, 1:20
		sierpień 2011r.