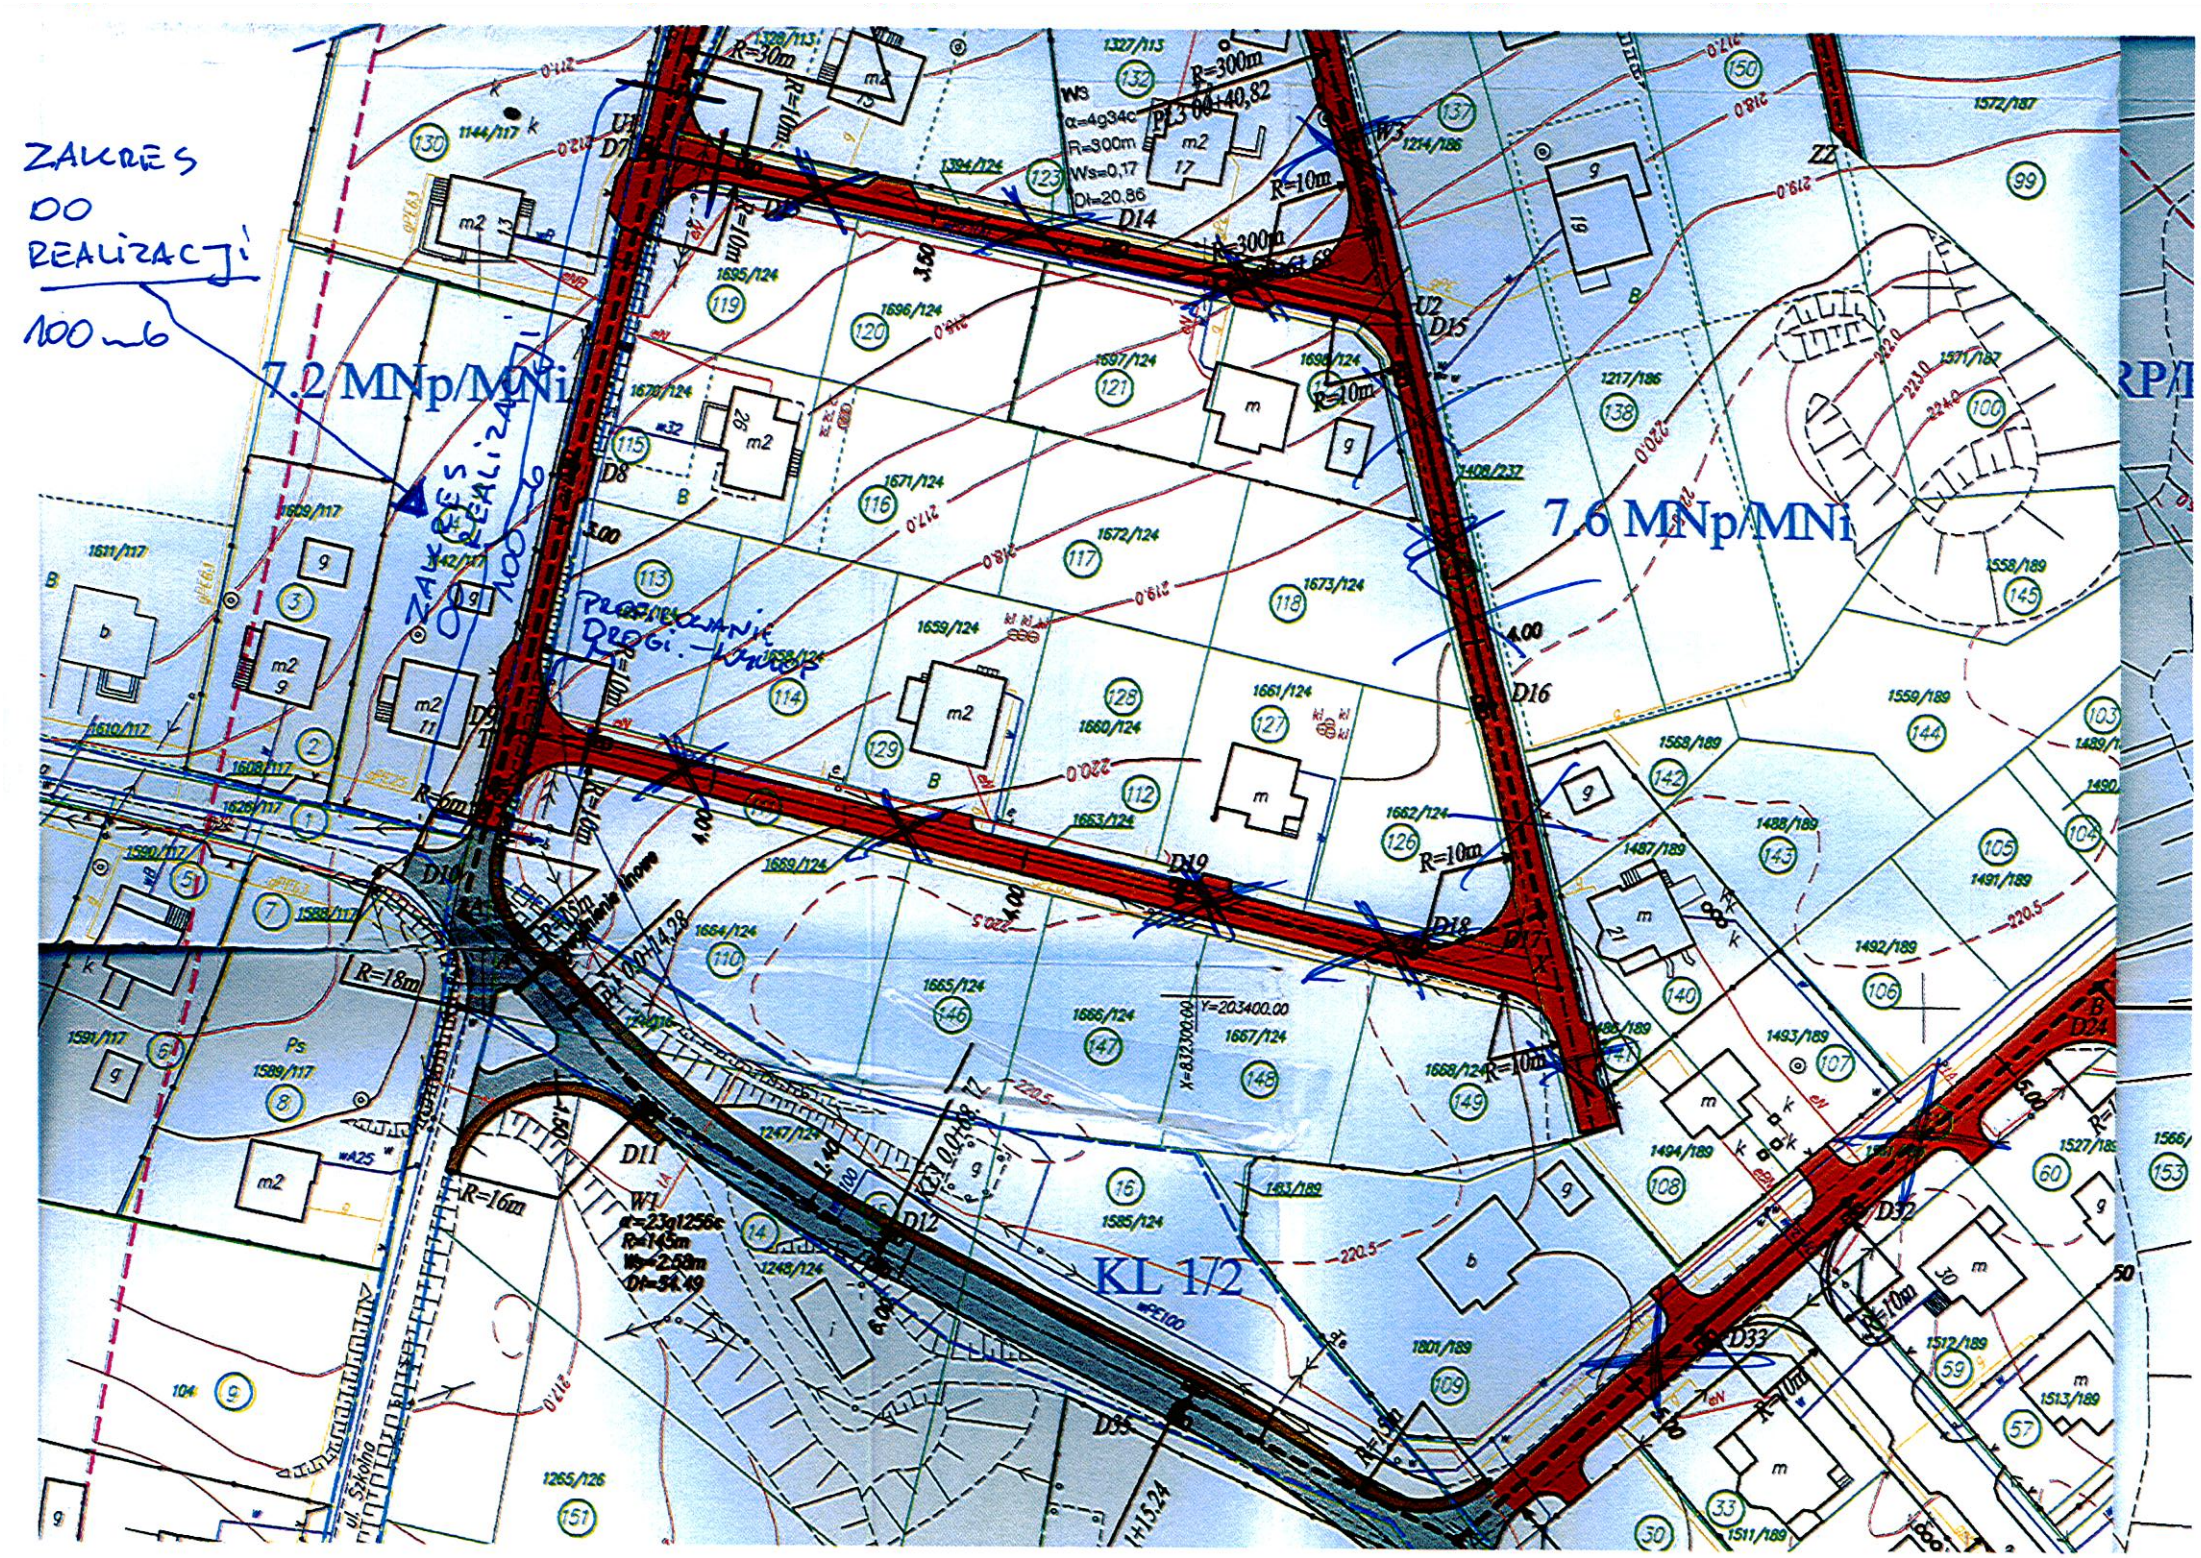
ZAKRES DO REALIZACJI
100 m6
7.2 MNp/MNi
7.6 MNp/MNi
KL 1/2
ZAKRES DO REALIZACJI
100 m6
PROFILOWANIE DROGI - WYMIEP
R=300m
R=10m
R=18m
R=16m
R=30m
D14
D15
D16
D17
D18
D19
D10
D11
D12
D33
D35
D32
D24
U1
U2
W1
W3
Y=203400.00
X=832300.00
ul. Szkolna