



Niniejszy projekt podziału nieruchomości
został zatwierdzony decyzją z dnia 27.03.2014

Nr BU-BL.6831.Ga.2013 Zap. Wójta

mgr inż. Grzegorz Woźny
Kierownik Referatu Inwestycji, Ochrony
Środowiska i Gospodarki Komunalnej

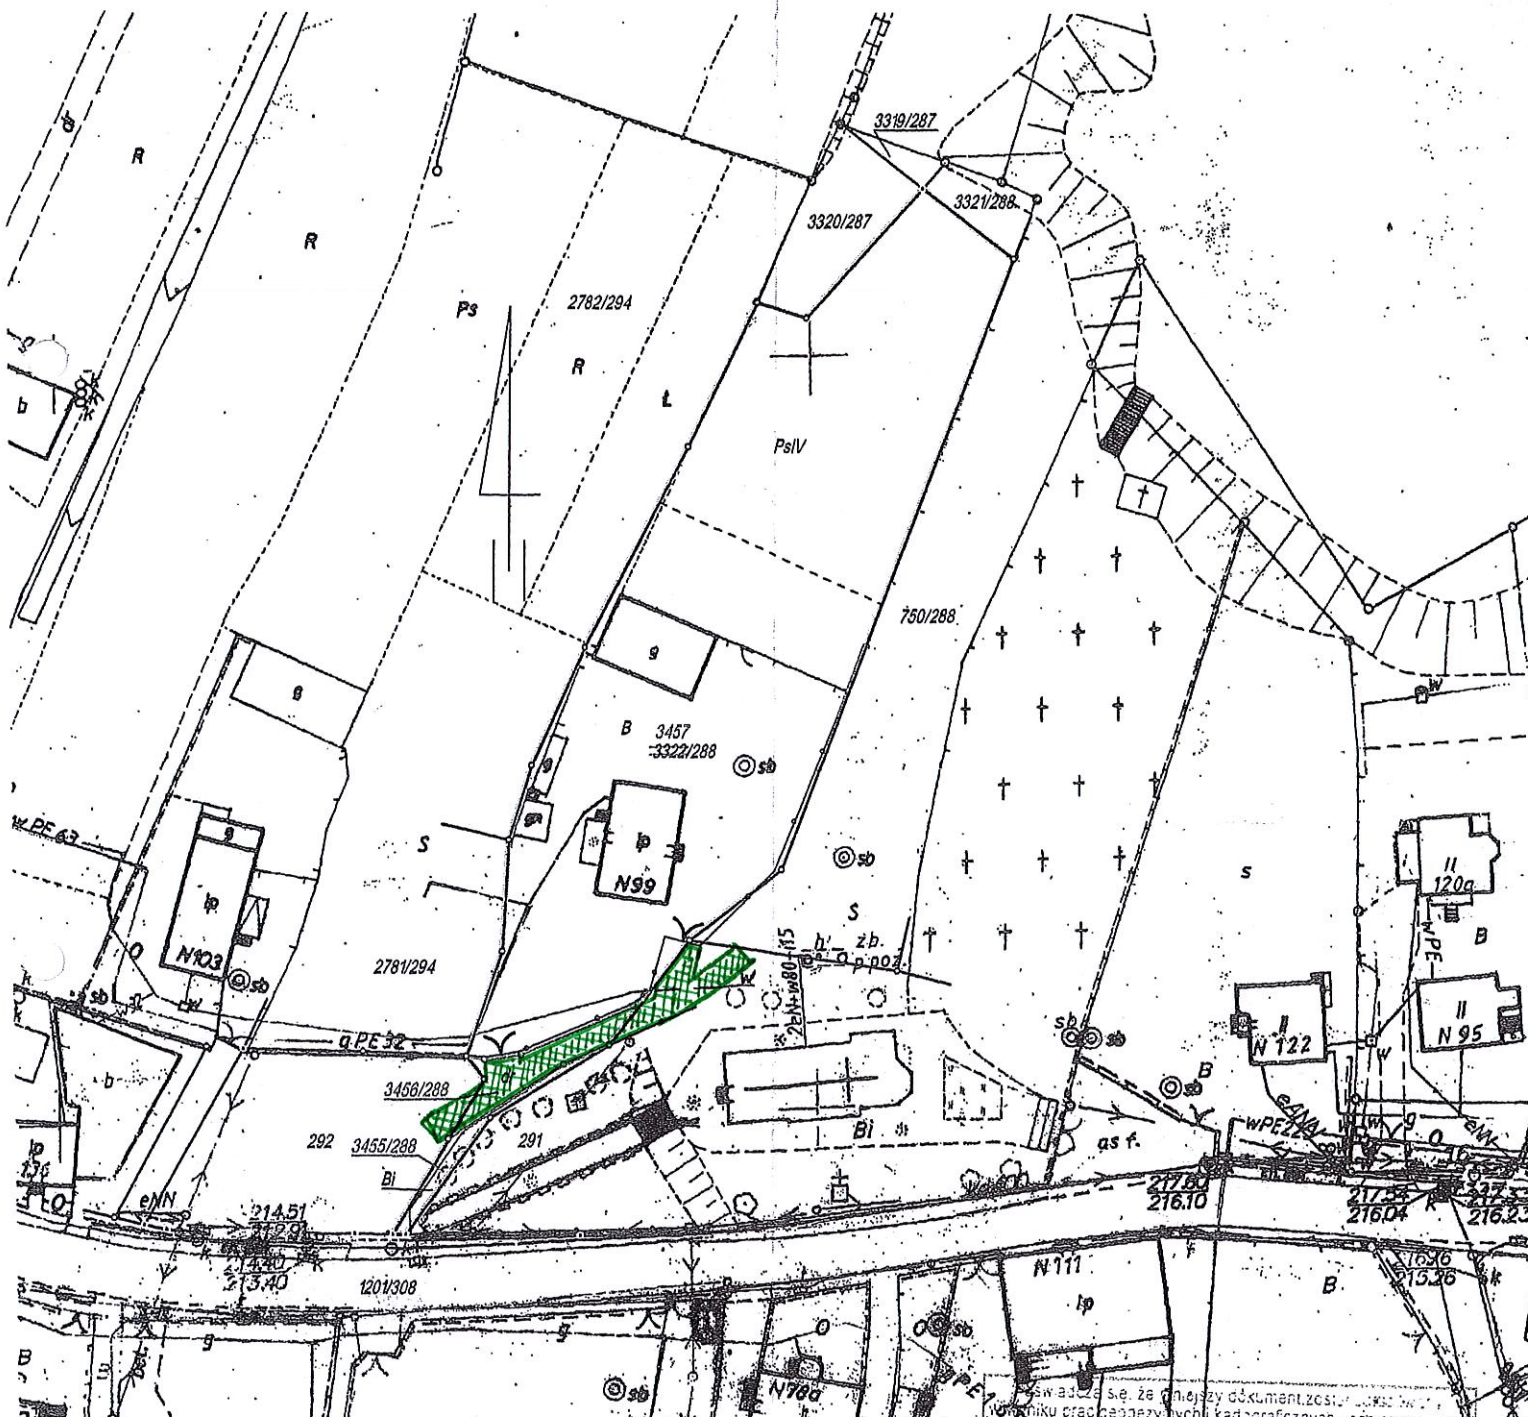

 - UTWARDZENIE TERENU
2 KOSTKI BRUKOWEJ.

<p>Wzaważa się, że niniejszy dokument, z tytułu którego wydano niniejszy dokument, jest zgodny z wymaganiem technicznymi i kartograficznymi, w tym z zawiera operat techniczny wpisany do ewidencji materiału państwowego zasobu geodezyjnego i kartograficznego.</p>	
Organ prowadzący państwowy zasób geodezyjny i kartograficzny	Starosta Wodzisławski
Identyfikator ewidencyjny materiału zasobu - operatu technicznego	P2415: 302-351/13
Data wdrożenia operatu technicznego do ewidencji materiału zasobu	26 MAR 2014 z up. STAROSTY
Inne nazwisko i podpis osoby reprezentującej organ	inż. Grzegorz Woźny