


**RZUT WIATY STALOWEJ
 PRZEKRÓJ A-A**

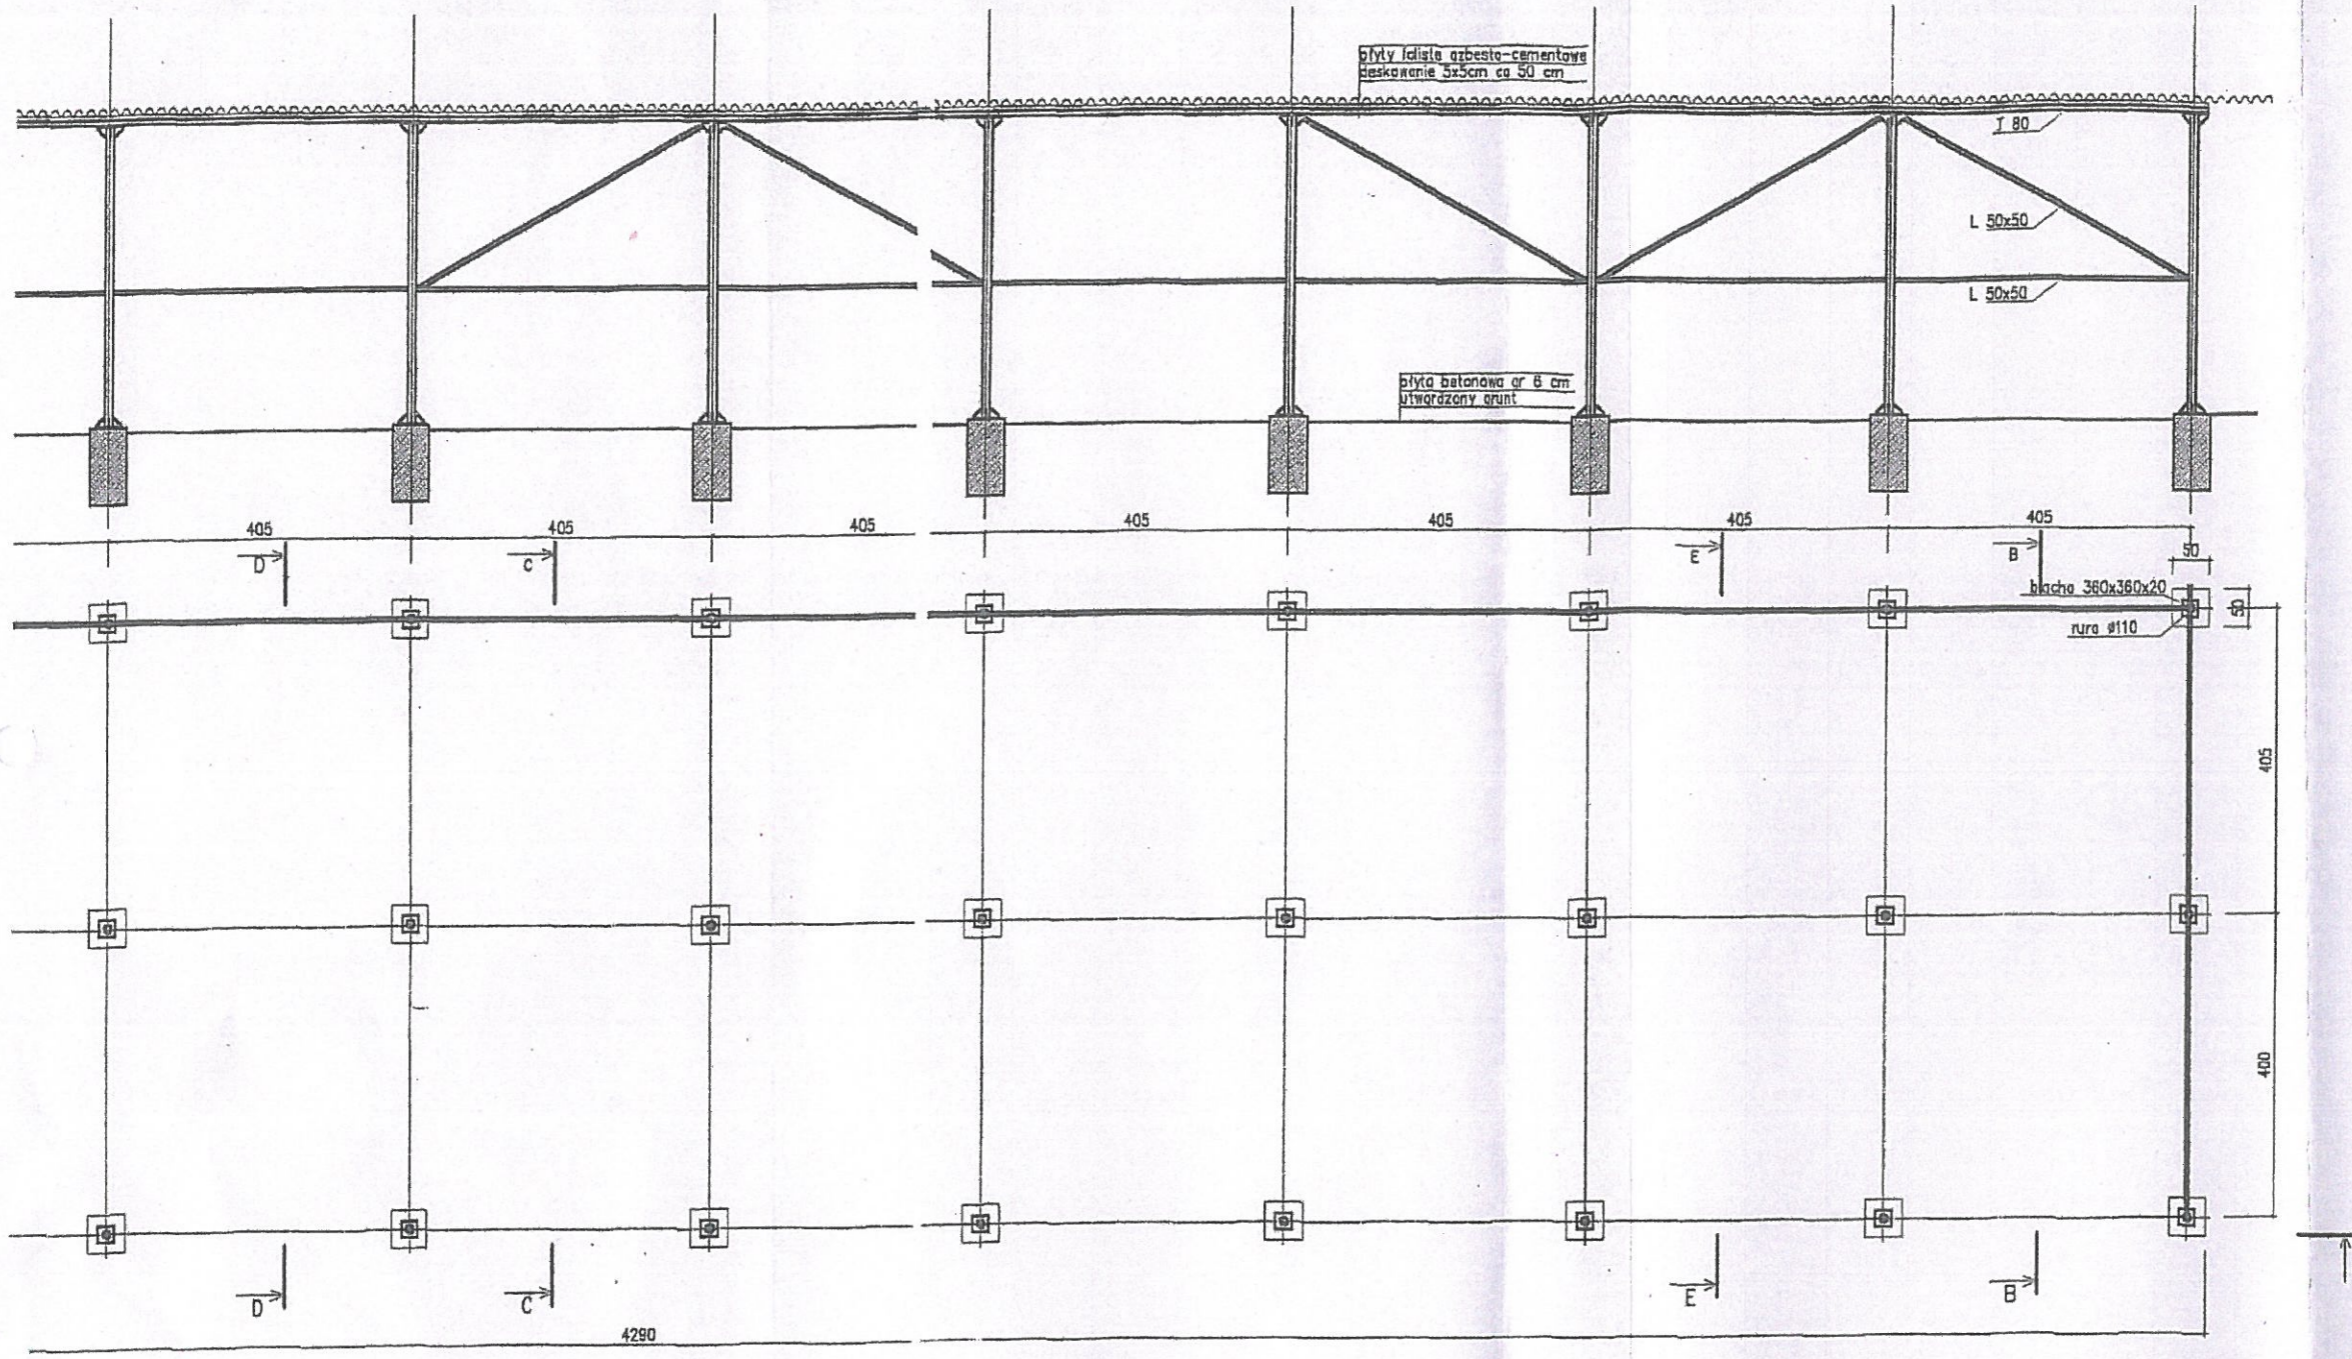

plywy talizta azbesto-cementowe
deskowanie 5x5cm ca 50 cm

plyta betonowa gr 6 cm
utworzony armat

I 80

L 50x50

L 50x50

405
D

405
c

405

405

405

405
E

405
B

50

blacha 360x360x20

rura 110

405

400

4290

D

c

E

B


A

**RZUT WIATY STALOWEJ
PRZEKRÓJ A-A**

A-A

przyl. faliste azbesto-cementowe
poskrowanie 5x5cm co 50 cm

plyta betonowa gr 6 cm
utwardzony grunt

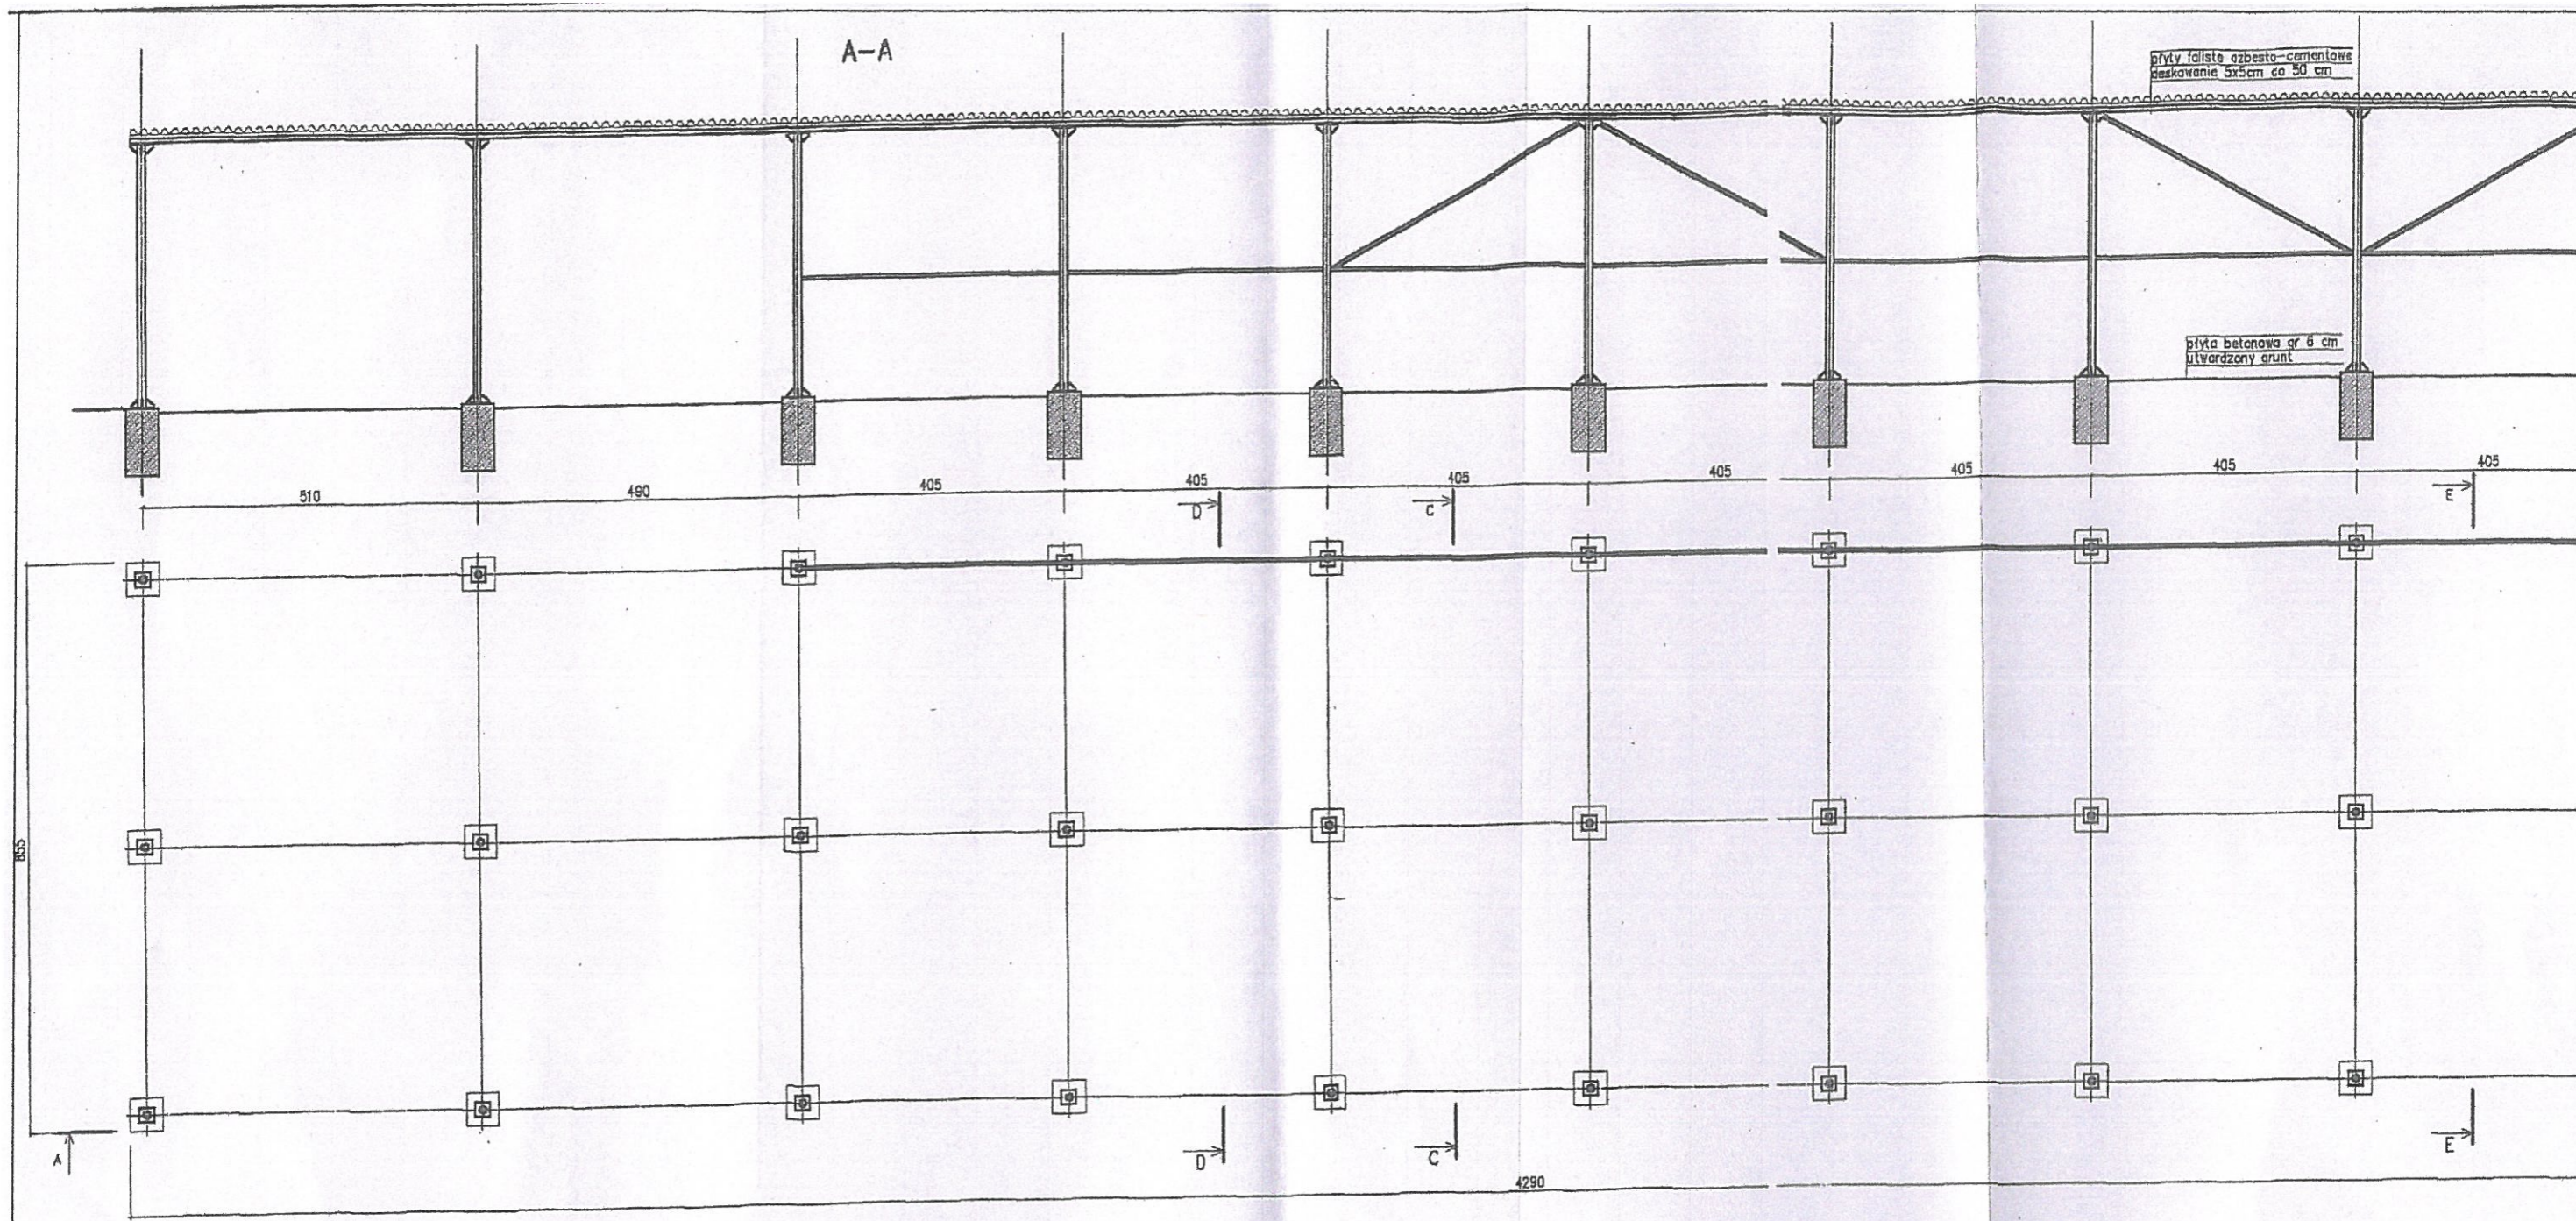

RZUT WIATY STALOWEJ
PRZEKRÓJ A-A