

INWENTARYZACJA BUDOWLANA WIATY STALOWEJ
przy ul. Piotrowickiej 3 w Gołkowicach,
na działkach nr 405/1, 404/1, 403/1

1. Usytuowanie budynku

Wiata stalowa usytuowana jest we wschodniej części działek, położona jest na trzech działkach nr 403/1, 404/1 i 405/1. Jedną ścianą zbliżona jest do granic tych działek w odległości 3,04m-3,81,0m. Od pozostałych granic odległość przekracza 4,0m.

Poza wiatą na przedmiotowych działkach znajdują się również inne budynki gospodarcze.

2. Opis budynku

Parametry techniczne

Długość całkowita:	42,90 m
Szerokość maksymalna:	8,55 m
Wysokość maksymalna:	4,00 m
Powierzchnia zabudowy:	366,80 m ²
Kubatura:	1 279,84 m ³

Konstrukcja

Wiata jest wykonana w konstrukcji stalowej.

Fundamenty

Słupy nośne posadowione są na gruncie poniżej głębokości przemarzania za pośrednictwem stóp fundamentowych.

Słupy

Słupy nośne wykonano z rur Ø 110mm.

Dach


Konstrukcję dachu stanowią płatwie wykonane z dwuteowników 80 opartych na głowicach słupów. Pokrycie dachu wykonane z eternitu.

3. Zdjęcia stanu istniejącego



ZAŁĄCZNIKI:

1. PLAN SYTUACYJNY — SZKIC USYTUOWANIA OBIEKTÓW BUDOWLANYCH
2. RZUT PARTERU, PRZEKRÓJ A-A
3. PRZEKRÓJ B-B, PRZEKRÓJ C-C
4. PRZEKRÓJ D-D, PRZEKRÓJ E-E

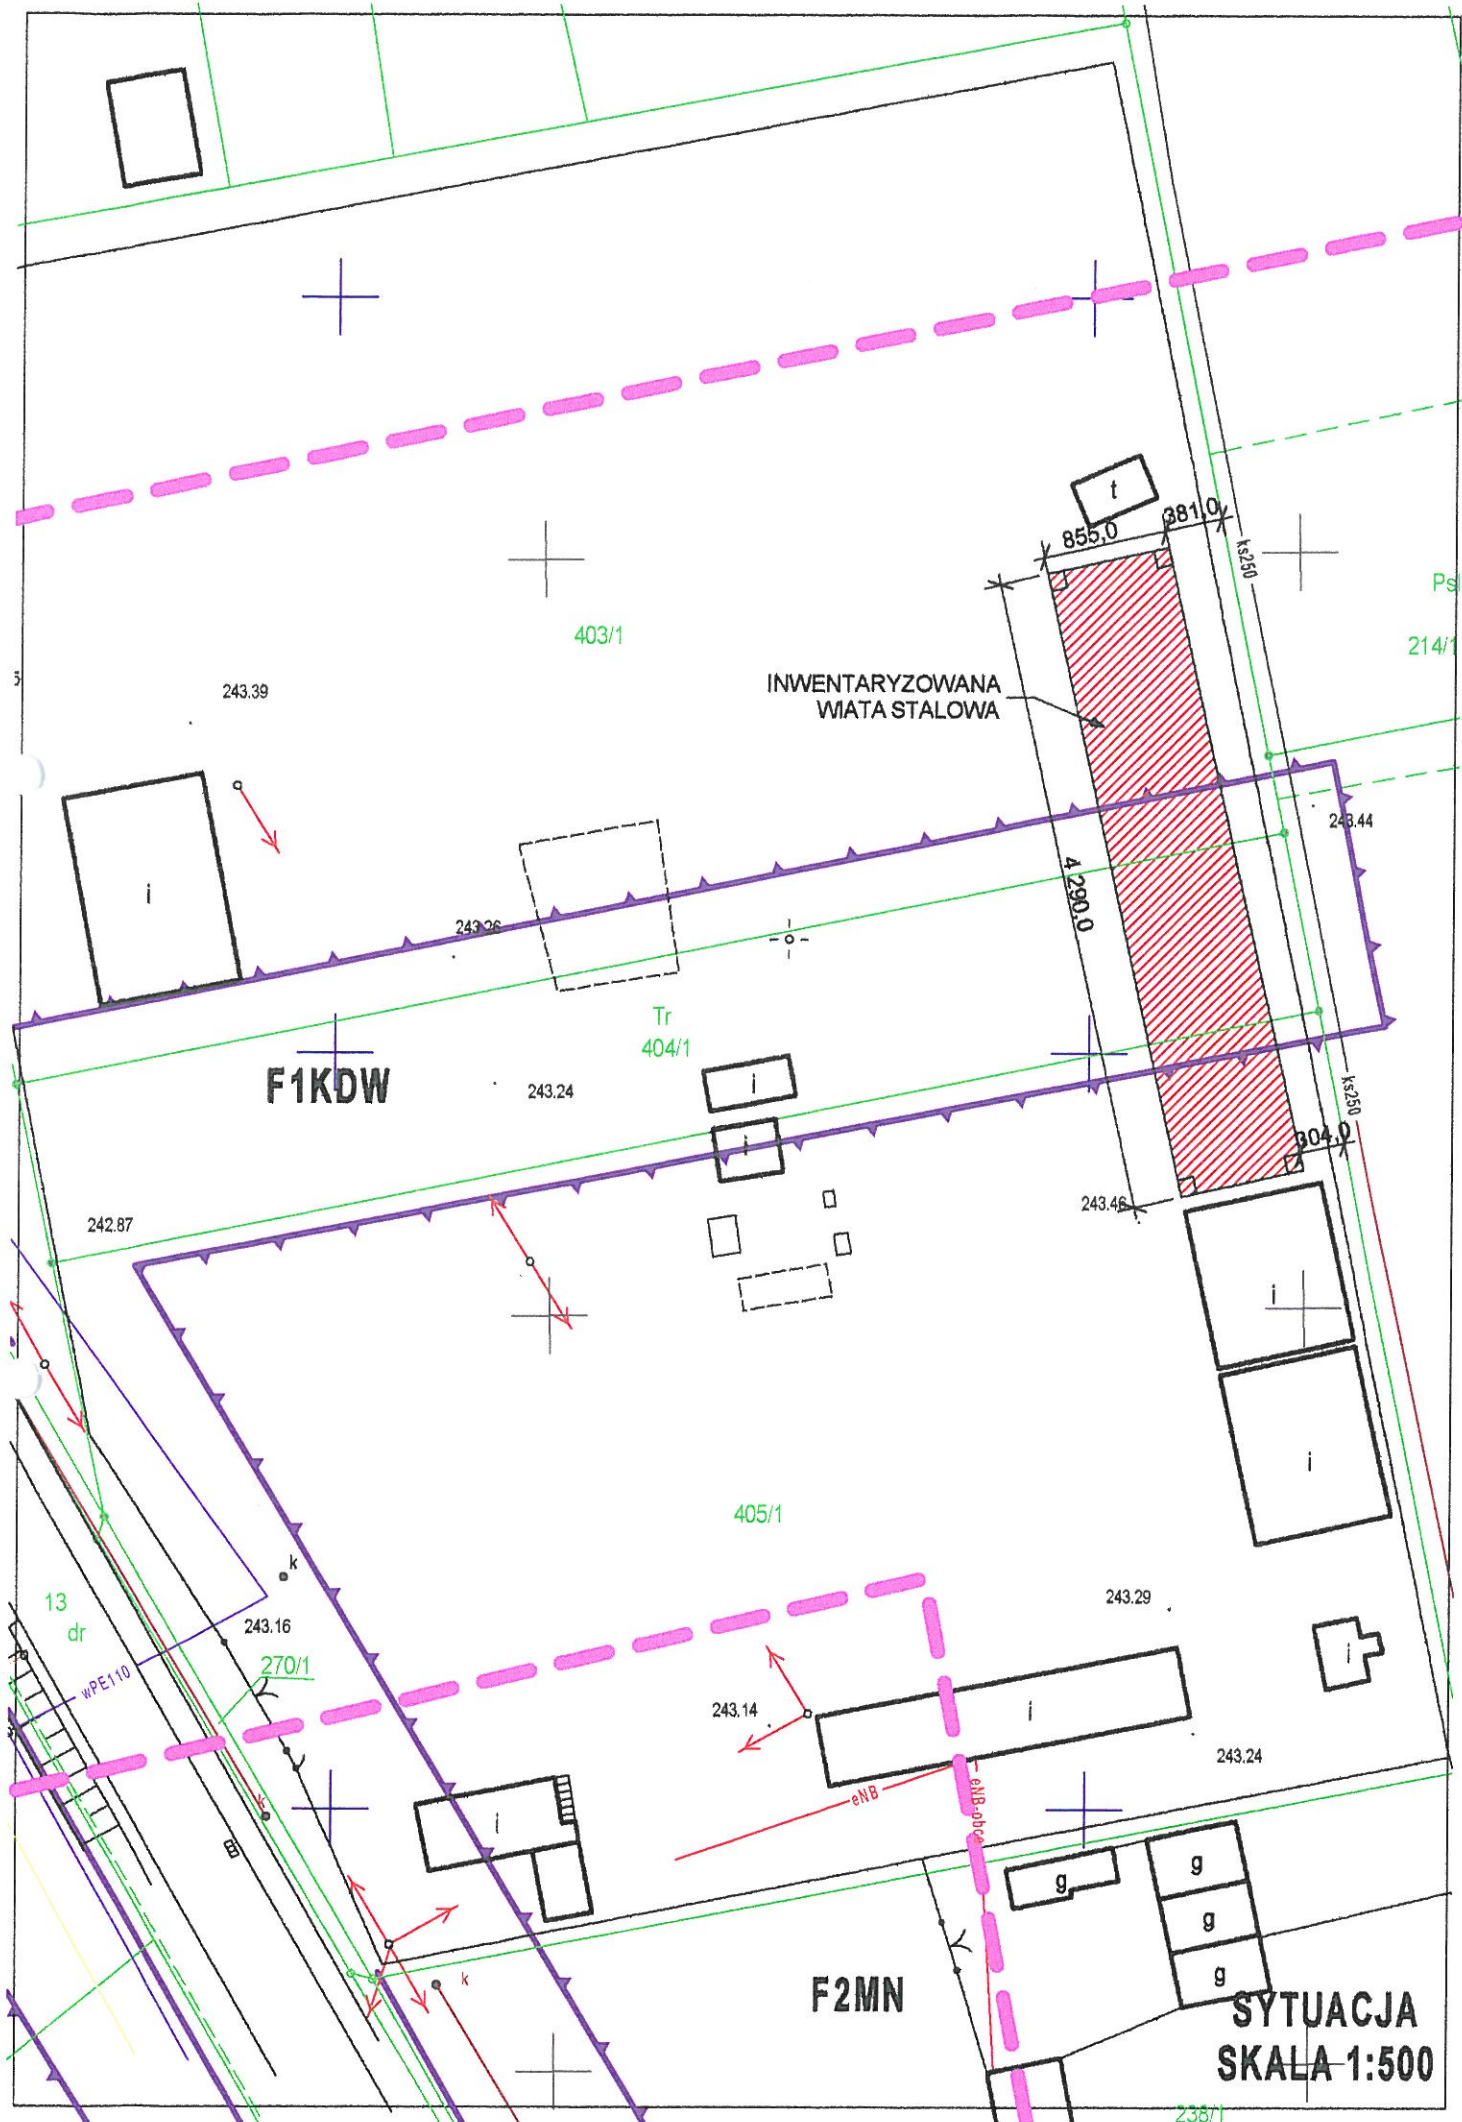

INWENTARYZOWANA
WIATA STALOWA

F1KDW

F2MN

SYTUACJA
SKALA 1:500

403/1

Tr
404/1

405/1

Ps
214/1

238/1

243.39

243.26

243.24

242.87

243.16

243.14

243.29

243.24

855.0

381.0

4290.0

243.44

304.0

243.46

13

dr

WPE110

270/1

8

eNB

eNB

