


NAWIERZCHNIA DRÓG BOCZNYCH

skala 1:25

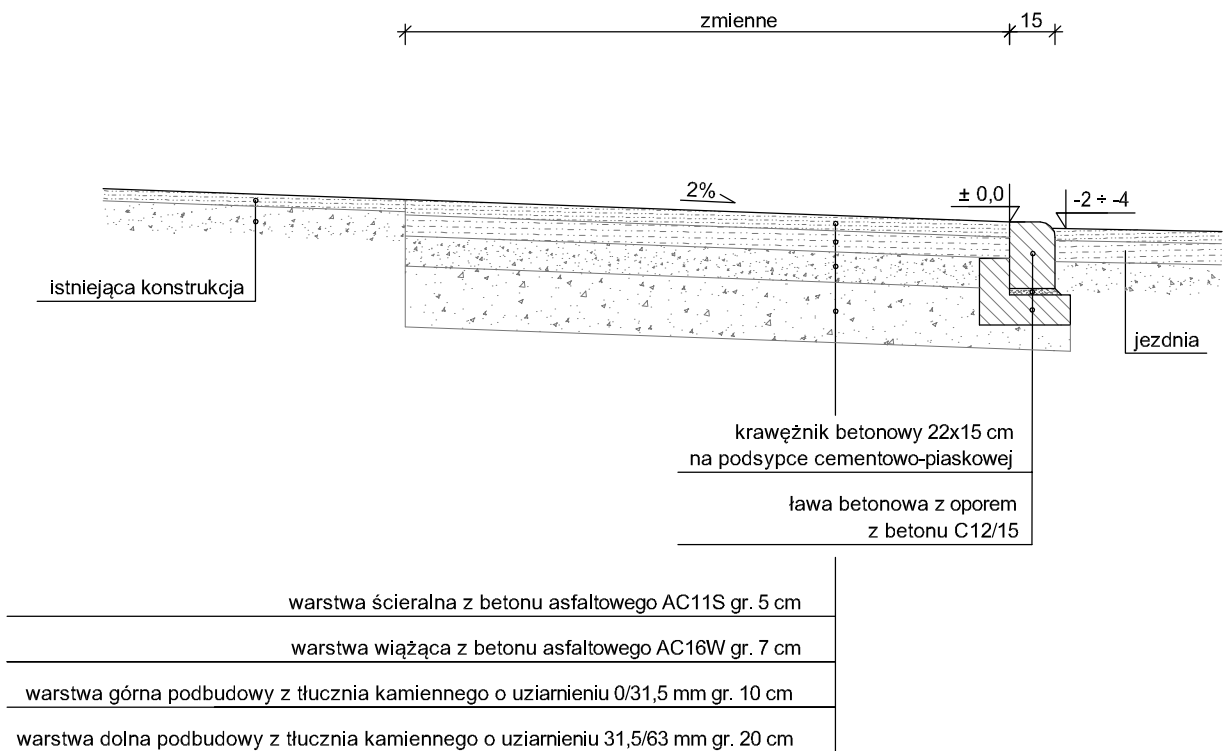

STUDIO POŁOMSCY UL. STRZELCÓW BYTOMSKICH 38, 44-280 RYDUŁTOWY	
Inwestor: Gmina Godów ul. 1 Maja 53, 44-340 Godów	
Adres Inwestycji: ulica Szkolna w Skrbeńsku	
Temat: ulica Szkolna w Skrbeńsku	
Projektant: mgr inż. Grzegorz Połomski nr upr. bud. SLK/5022/POOD/13	Data wykonania: lipiec 2017
Nazwa rysunku: NAWIERZCHNIA DRÓG BOCZNYCH	Skala: 1 : 25
STUDIO POŁOMSCY jako autor projektu zgodnie z Ustawą o prawie autorskim i prawach pokrewnych z dnia 04. 02. 1994 r (Dziennik Ustaw Nr 24 poz. 83 z dnia 23. 02. 1994) zastrzega prawa autorskie i zakazuje bez jego wiedzy i zgody wykorzystywania tego projektu do celów handlowych, reklam handlowej i wprowadzania w nim zmian ponad wymienione w projekcie.	Nr rysunku: 8