
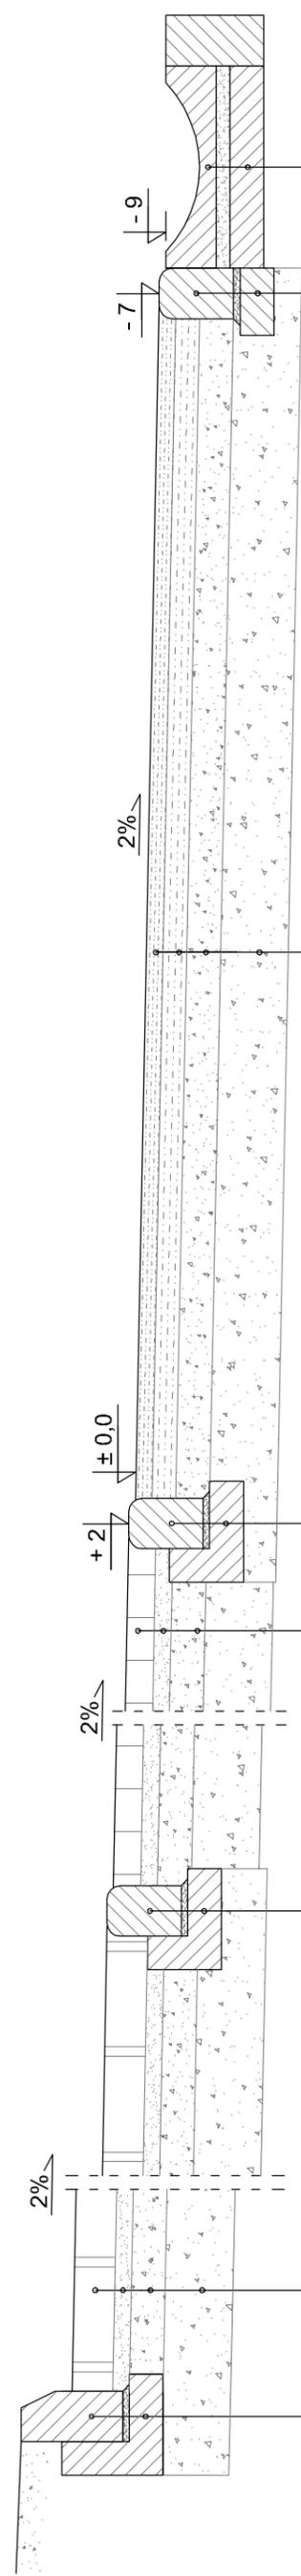


PRZEKRÓJ TYPOWY NAWIERZCHNI B-B
 km 0+010,50 - 0+015,50
 skala 1:25

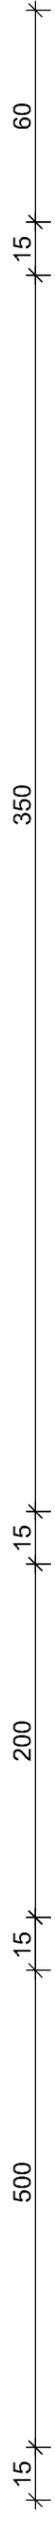

krawężnik betonowy 30x15 cm
 na podsypce cementowo-piaskowej
 ława betonowa z oporem
 z betonu C12/15

krawężnik betonowy najazdowy 22x15 cm
 na podsypce cementowo-piaskowej
 ława betonowa z oporem
 z betonu C12/15

krawężnik betonowy najazdowy 22x15 cm
 na podsypce cementowo-piaskowej
 ława betonowa z oporem
 z betonu C12/15

krawężnik betonowy najazdowy 22x15 cm
 na podsypce cementowo-piaskowej
 ława betonowa z oporem
 z betonu C12/15

element betonowy odwodnieniowy 60x50x15 cm
 na podsypce cementowo-piaskowej
 ława betonowa z oporem
 z betonu C12/15

plyty betonowe ażurowe 60x40x12 cm
 podsypka cementowo-piaskowa gr. 5 cm
 warstwa górna podbudowy z tłuczni kamiennego
 o uziarnieniu 0/31,5 mm gr. 10 cm
 warstwa dolna podbudowy z tłuczni kamiennego
 o uziarnieniu 31,5/63 mm gr. 20 cm

kostka betonowa gr. 8 cm (kostka szara)
 podsypka cementowo-piaskowa gr. 5 cm
 warstwa górna podbudowy z tłuczni kamiennego
 o uziarnieniu 0/31,5 mm gr. 10 cm
 warstwa dolna podbudowy z tłuczni kamiennego
 o uziarnieniu 31,5/63 mm gr. 20 cm

warstwa ścieralna z betonu asfaltowego AC11S gr. 5 cm
 warstwa wiążąca z betonu asfaltowego AC16W gr. 7 cm
 warstwa górna podbudowy z tłuczni kamiennego o uziarnieniu 0/31,5 mm gr. 10 cm
 warstwa dolna podbudowy z tłuczni kamiennego o uziarnieniu 31,5/63 mm gr. 20 cm

STUDIO POŁOMSCY	
UL. STRZELCÓW BYTOMSKICH 38, 44-280 RYDUŁTOWY	
Inwestor:	Gmina Godów
Adres Inwestycji:	ul. 1 Maja 53, 44-340 Godów
Adres Inwestycji:	ulica Szkolna w Skrbeńsku
Temat:	ulica Szkolna w Skrbeńsku
Projektant:	mgr inż. Grzegorz Polomski nr upr. bud. SLK/5022/POOD/13
Nazwa rysunku:	PRZEKRÓJ TYPOWY NAWIERZCHNI B-B
Data wykonania:	lipiec 2017
Skala:	1 : 20
Nr rysunku:	3

STUDIO POŁOMSCY jako autor projektu zgodnie z Ustawą o prawie autorskim i prawach pokrewnych z dnia 04. 02. 1994 r. (Dziennik Ustaw Nr 24 poz. 83 z dnia 23. 02. 1994) zastrzega prawa autorskie i zastrzega bez jego wiedzy i zgody wykorzystywanie tego projektu do celów handlowych, reklamowych i wprowadzania w nim zmian ponad wytyczone w projekcie.