


# Wyrys z mapy zasadniczej skala 1:500

Woj.: śląskie  
Powiat: wodzisławski  
Miejscowość: Godów  
Jedn. ewid.: 241505\_2, Godów  
Obręb: 241505\_2.0006.  
AR\_1 Skrzebisko

Skrzyżowanie uwzględnione w dokumentacji projektowej zezwolenia na realizację inwestycji drogowej Nr 001/16 z dnia 08.02.2016 r. pn.: "Budowa drogi publicznej - połączenie ul. Szkolnej i ul. Zielonej w Skrzebisku."

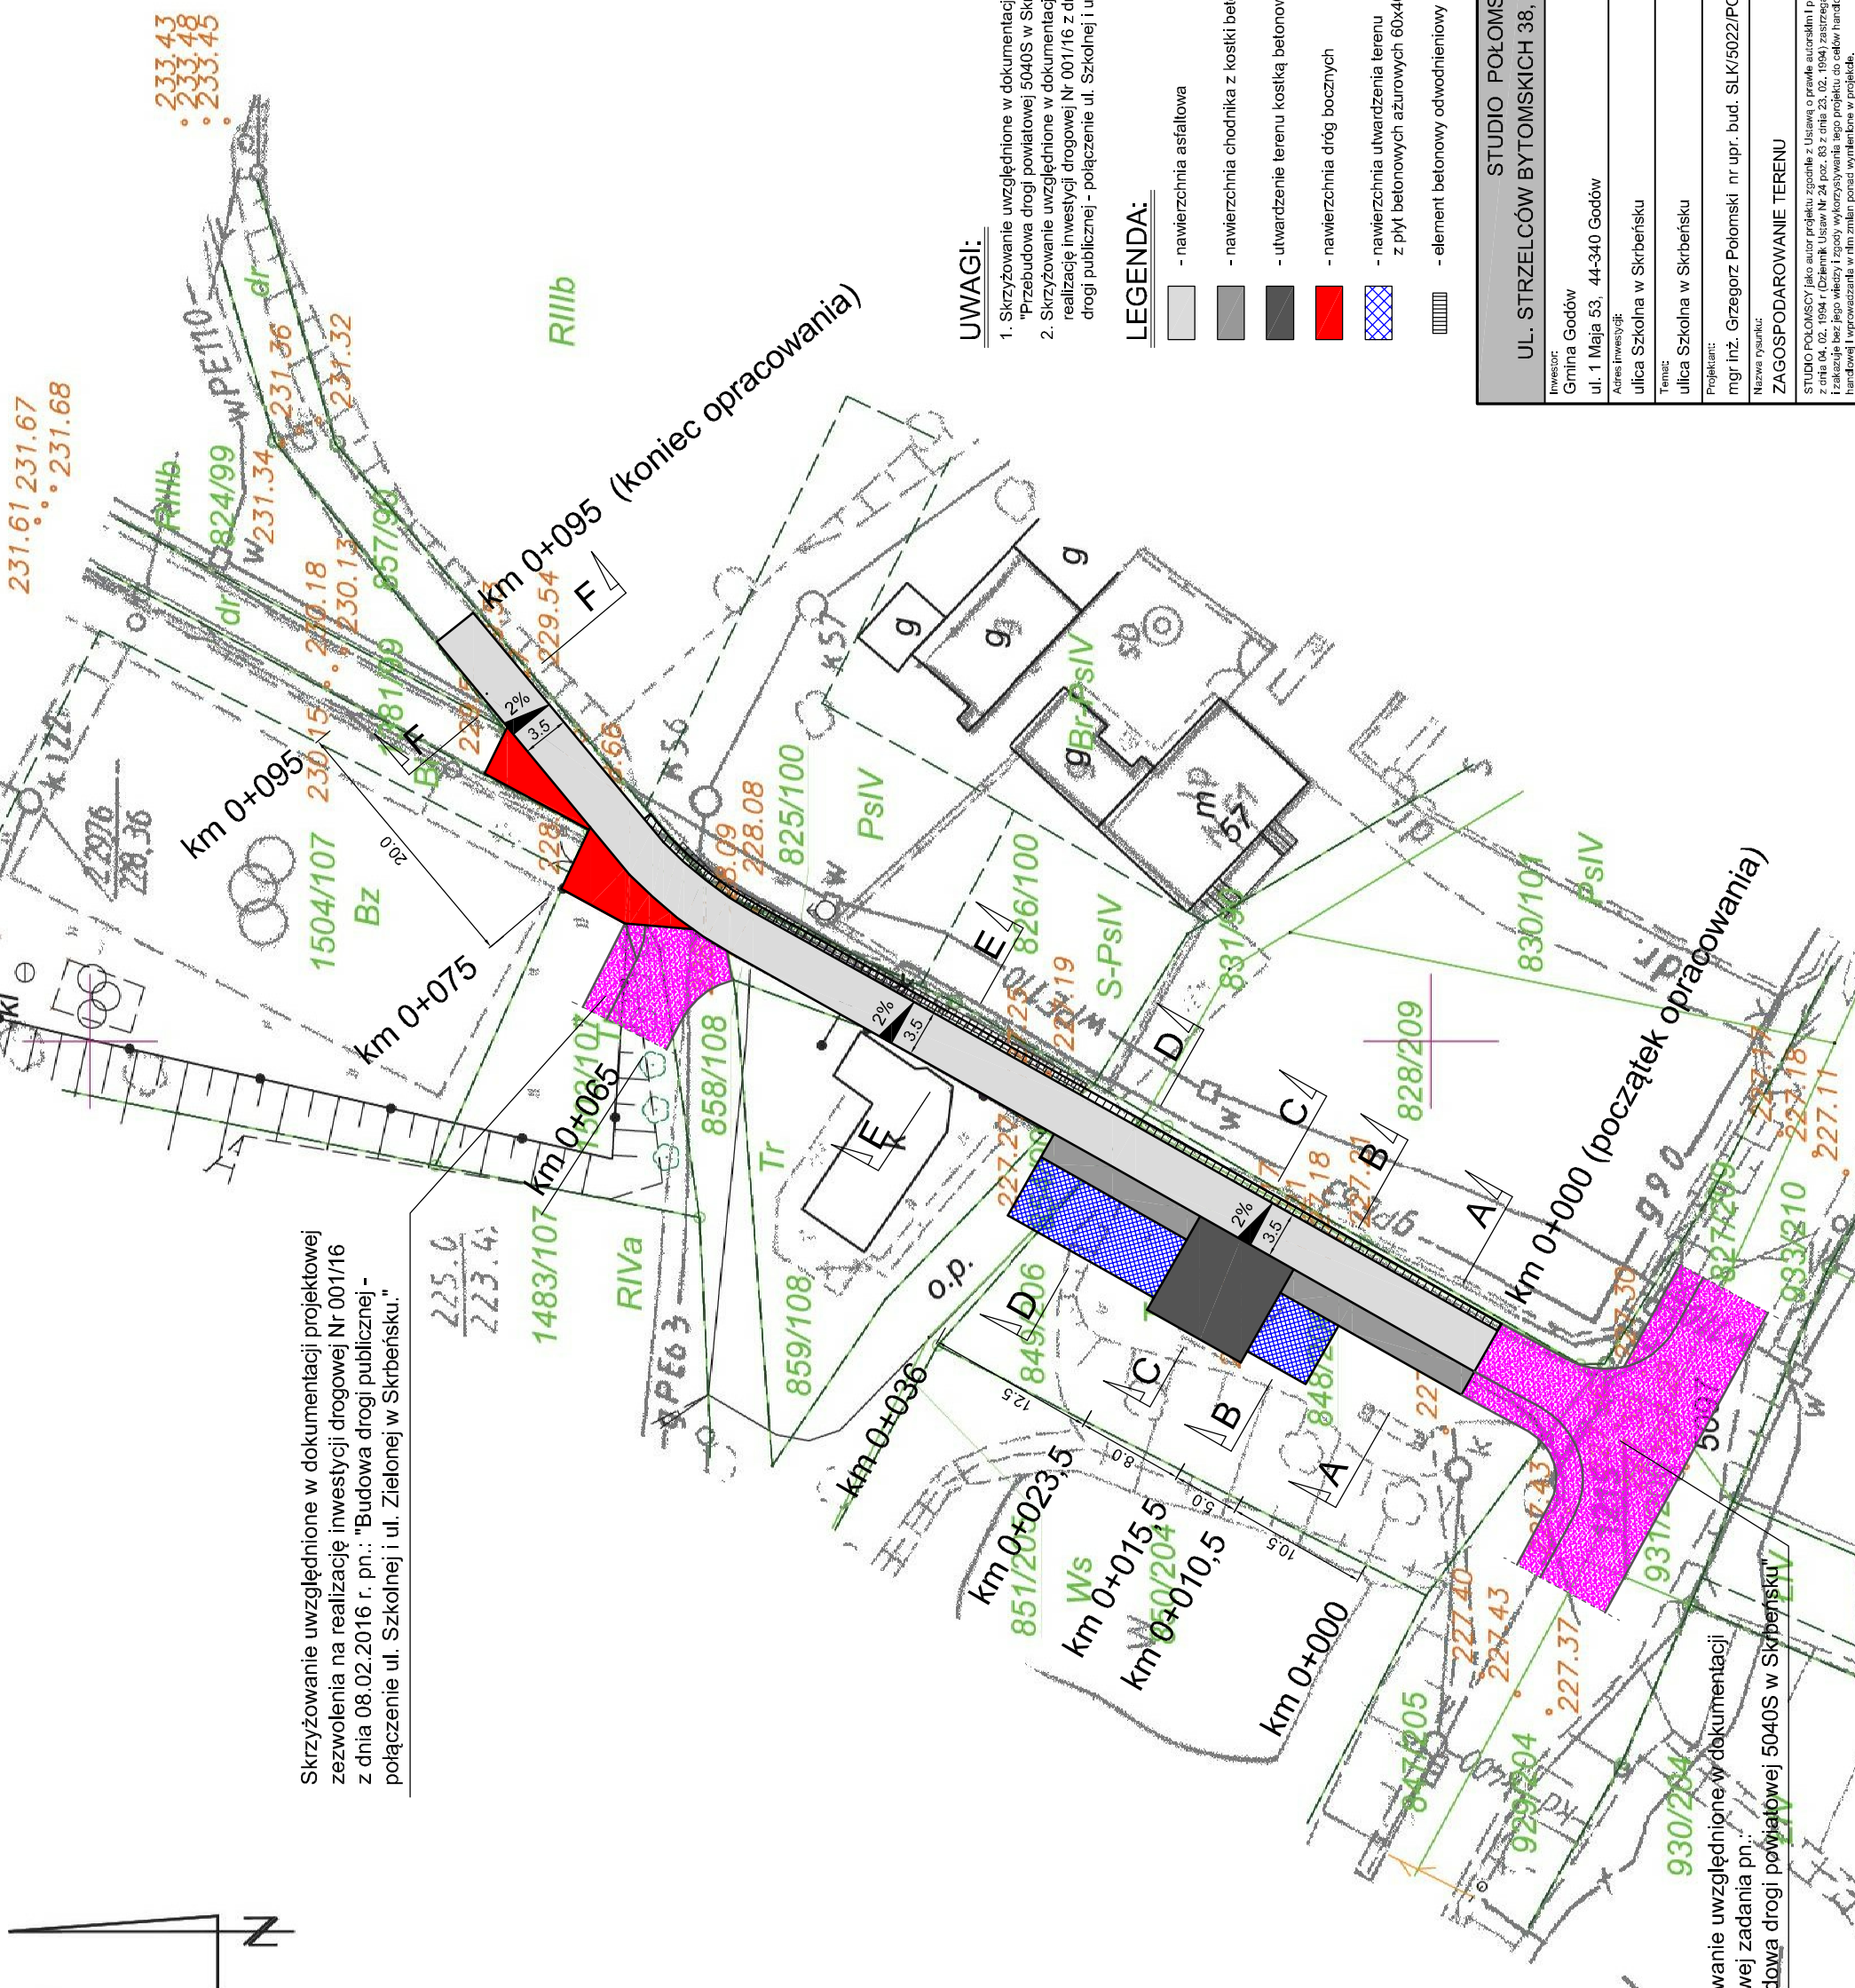

## UWAGI:

1. Skrzyżowanie uwzględnione w dokumentacji projektowej zadania pn.: "Przebudowa drogi powiatowej 5040S w Skrzebisku".
2. Skrzyżowanie uwzględnione w dokumentacji projektowej zezwolenia na realizację inwestycji drogowej Nr 001/16 z dnia 08.02.2016 r. pn.: "Budowa drogi publicznej - połączenie ul. Szkolnej i ul. Zielonej w Skrzebisku."

## LEGENDA:

- nawierzchnia asfaltowa
- nawierzchnia chodnika z kostki betonowej gr. 8 cm (kostka szara)
- utwardzenie terenu kostką betonową gr. 8 cm (kostka grafitowa)
- nawierzchnia dróg bocznych
- nawierzchnia utwardzenia terenu z płyt betonowych azurowych 60x40x12 cm
- element betonowy odwodnieniowy 60x50x15 cm

<b>STUDIO POŁOMSCY</b>	
<b>UL. STRZELCÓW BYTOMSKICH 38, 44-280 RYDUŁTÓW</b>	
Inwestor:	Gmina Godów
ul. 1 Maja 53, 44-340 Godów	
Adres inwestycji:	ulica Szkolna w Skrzebisku
Temat:	ulica Szkolna w Skrzebisku
Projektant:	mgr inż. Grzegorz Polomski nr upr. bud. SLK/5022/POOD/13
Nazwa rysunku:	ZAGOSPODAROWANIE TERENU
Data wykonania:	lipiec 2017
Skala:	1 : 500
Nr rysunku:	1

Skrzyżowanie uwzględnione w dokumentacji projektowej zadania pn.: "Przebudowa drogi powiatowej 5040S w Skrzebisku"