


PRZEKRÓJ POPRZECZNY (SKALA 1 : 50)

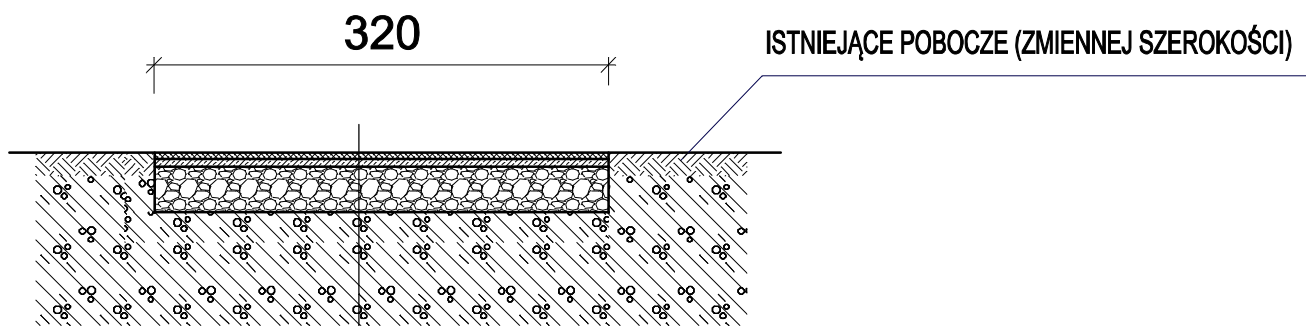

1. WARSTWA ŚCIERALNA NAWIERZCHNI - GR. 4 CM

2. WARSTWA WIĄŻĄCA NAWIERZCHNI - GR. 5 CM

3. ISTNIEJĄCA PODBUDOWA Z KRUSZYWA GR. 30 CM

4. GRUNT RODZIMY