


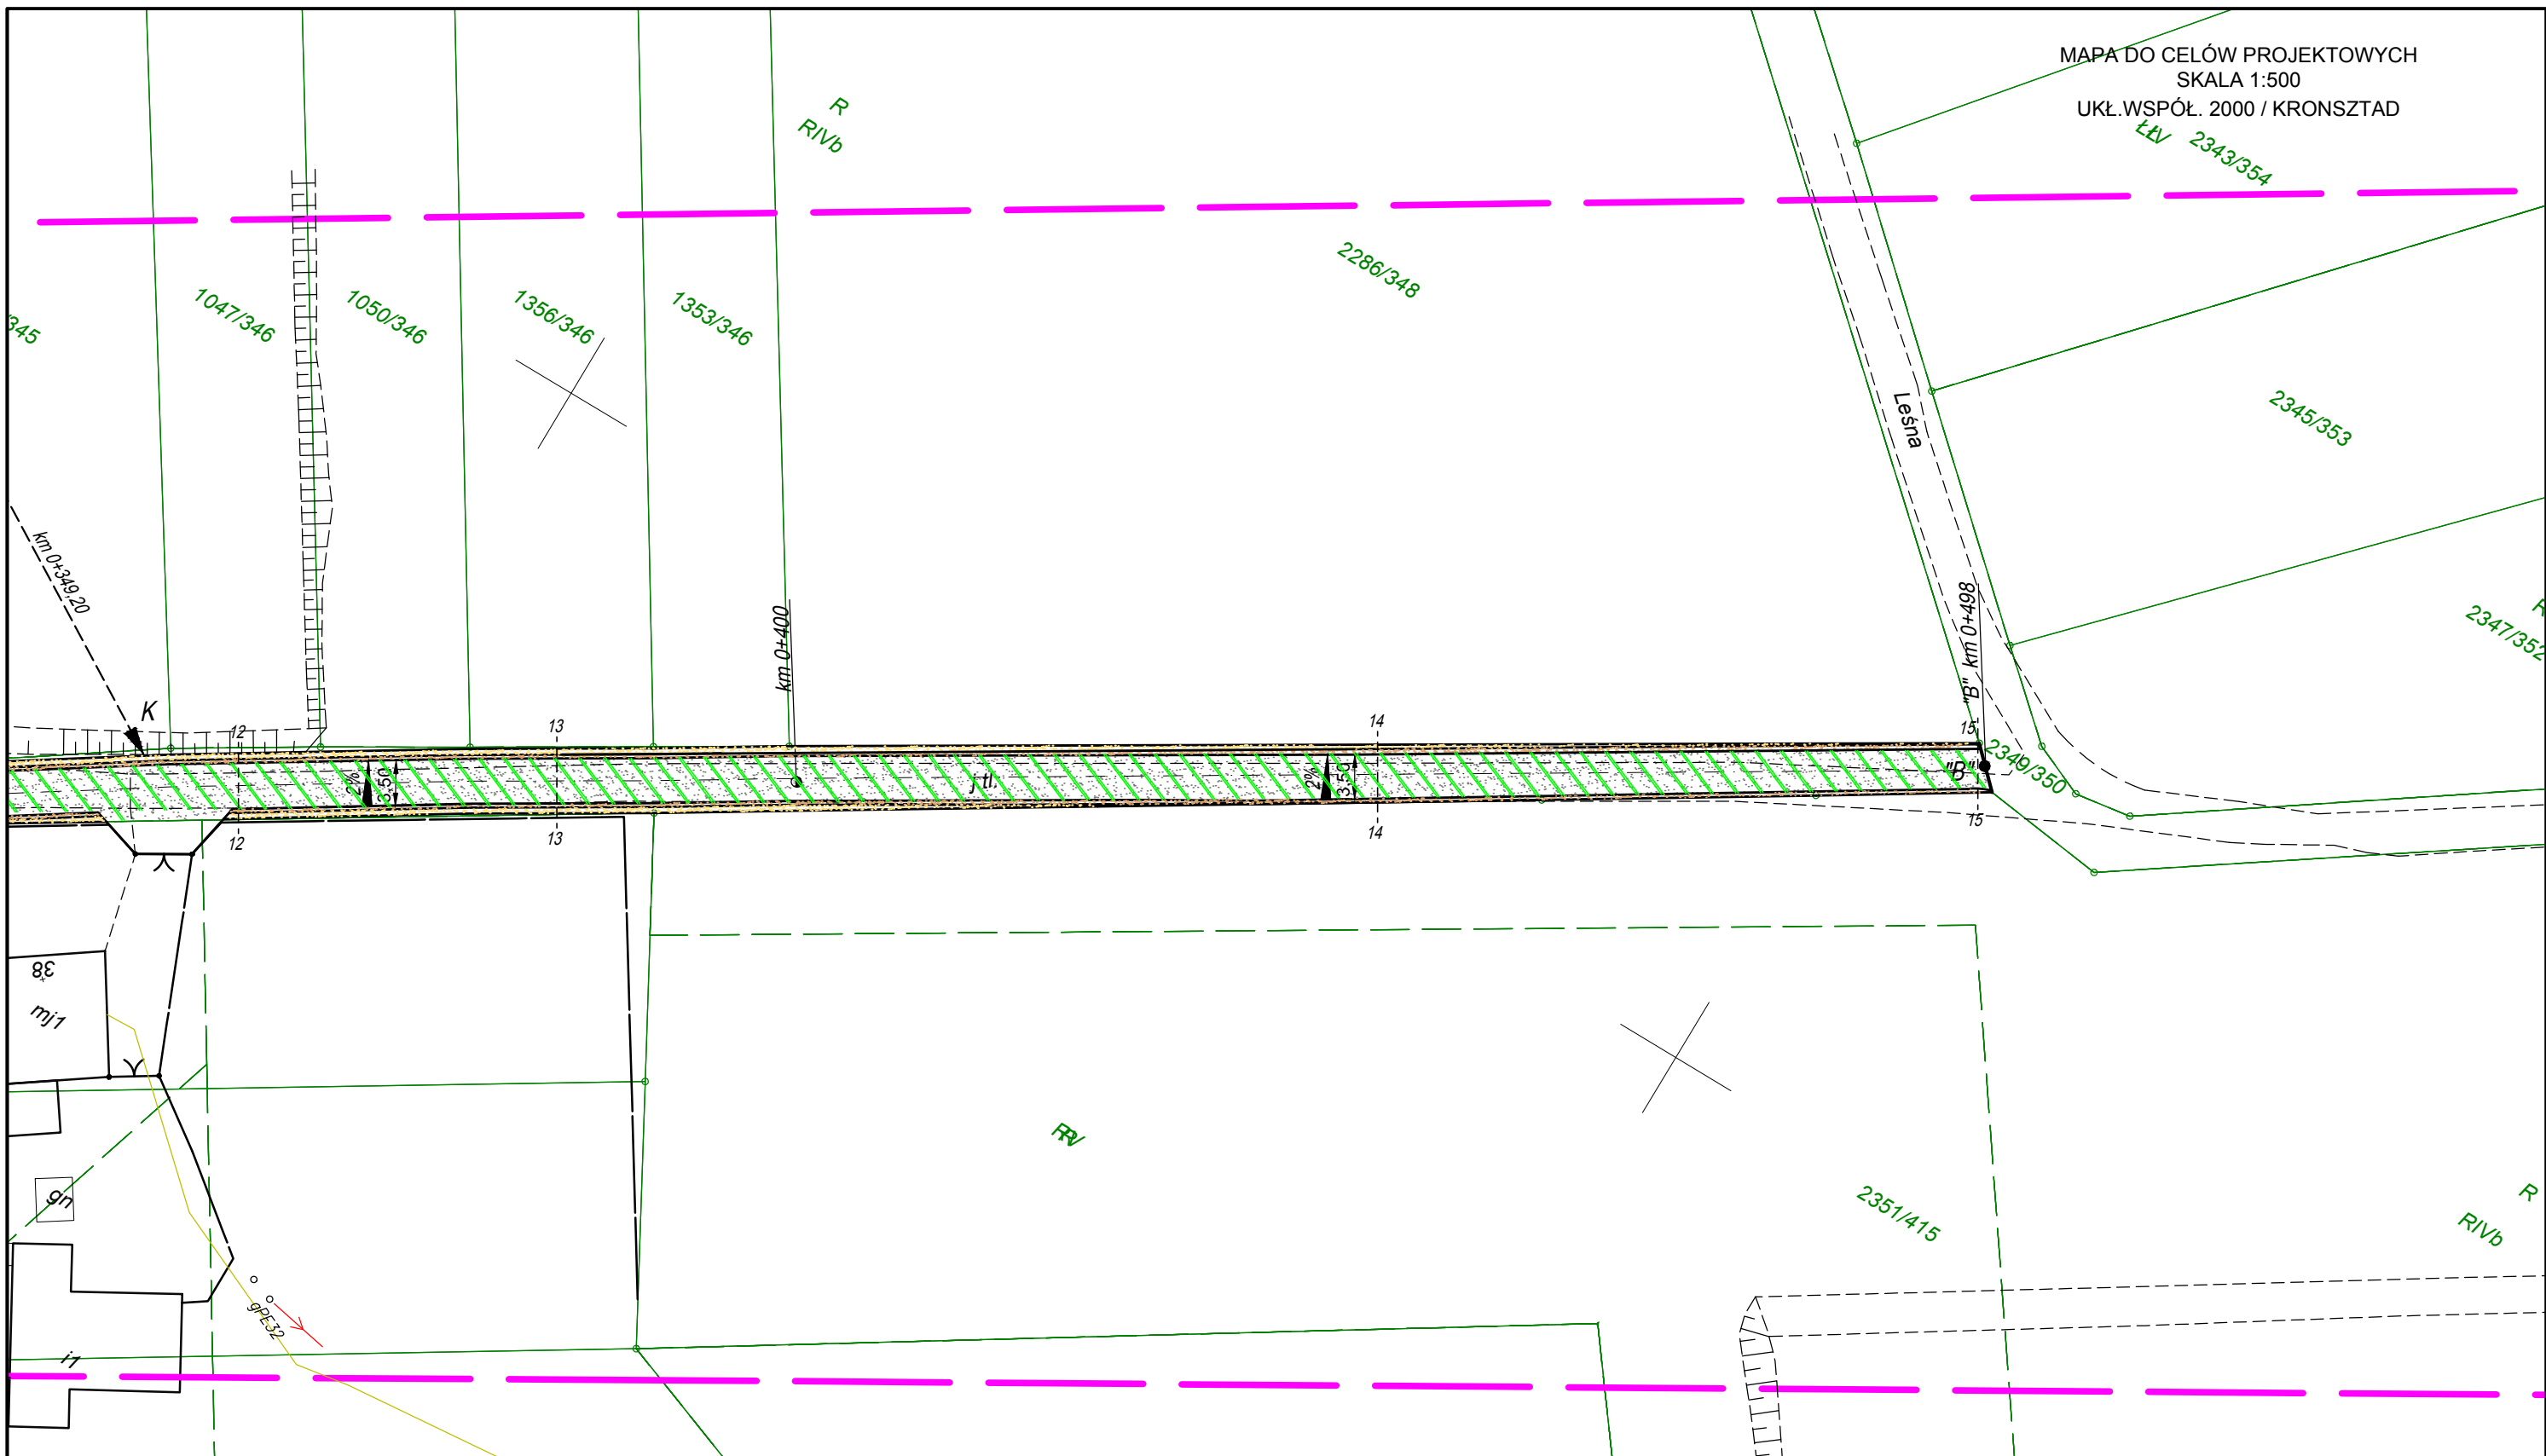


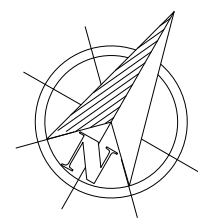


ŁAV 2343/354



LEGENDA

-  -nawierzchnia drogi / zjazdu
-  -pobocze z kruszywa łamanego
-  -utwardzone pobocze gruntowe
-  -istniejący pas drogowy
-  -skarpa



STUDIO POŁOMSCY UL. STRZELCÓW BYTOMSKICH 38, 44-280 RYDUŁTOWY	
Inwestor: Gmina Godów ul. 1 Maja 53, 44-340 Godów	
Adres inwestycji: Powiat wodzisławski, Gmina Godów, Łaziska, ulica Słoneczna	
Temat: Ulica Słoneczna w Łaziskach	
Projektant: mgr inż. Grzegorz Połomski nr upr. bud. SLK/5022/POOD/13	Data wykonania: wrzesień 2019
Nazwa rysunku: PLAN SYTUACYJNY - CZ.III	Skala: 1 : 500
STUDIO POŁOMSCY jako autor projektu zgodnie z Ustawą o prawie autorskim i prawach pokrewnych z dnia 04. 02. 1994 r (Dziennik Ustaw Nr 24 poz. 83 z dnia 23. 02. 1994) zastrzega prawa autorskie i zakazuje bez jego wiedzy i zgody wykorzystywania tego projektu do celów handlowych, reklamy handlowej i wprowadzania w nim zmian ponad wymienione w projekcie.	
Nr rysunku: 2.3 A	