


LEGENDA:

- - - - - rzędna istniejąca
- rzędna projektowana

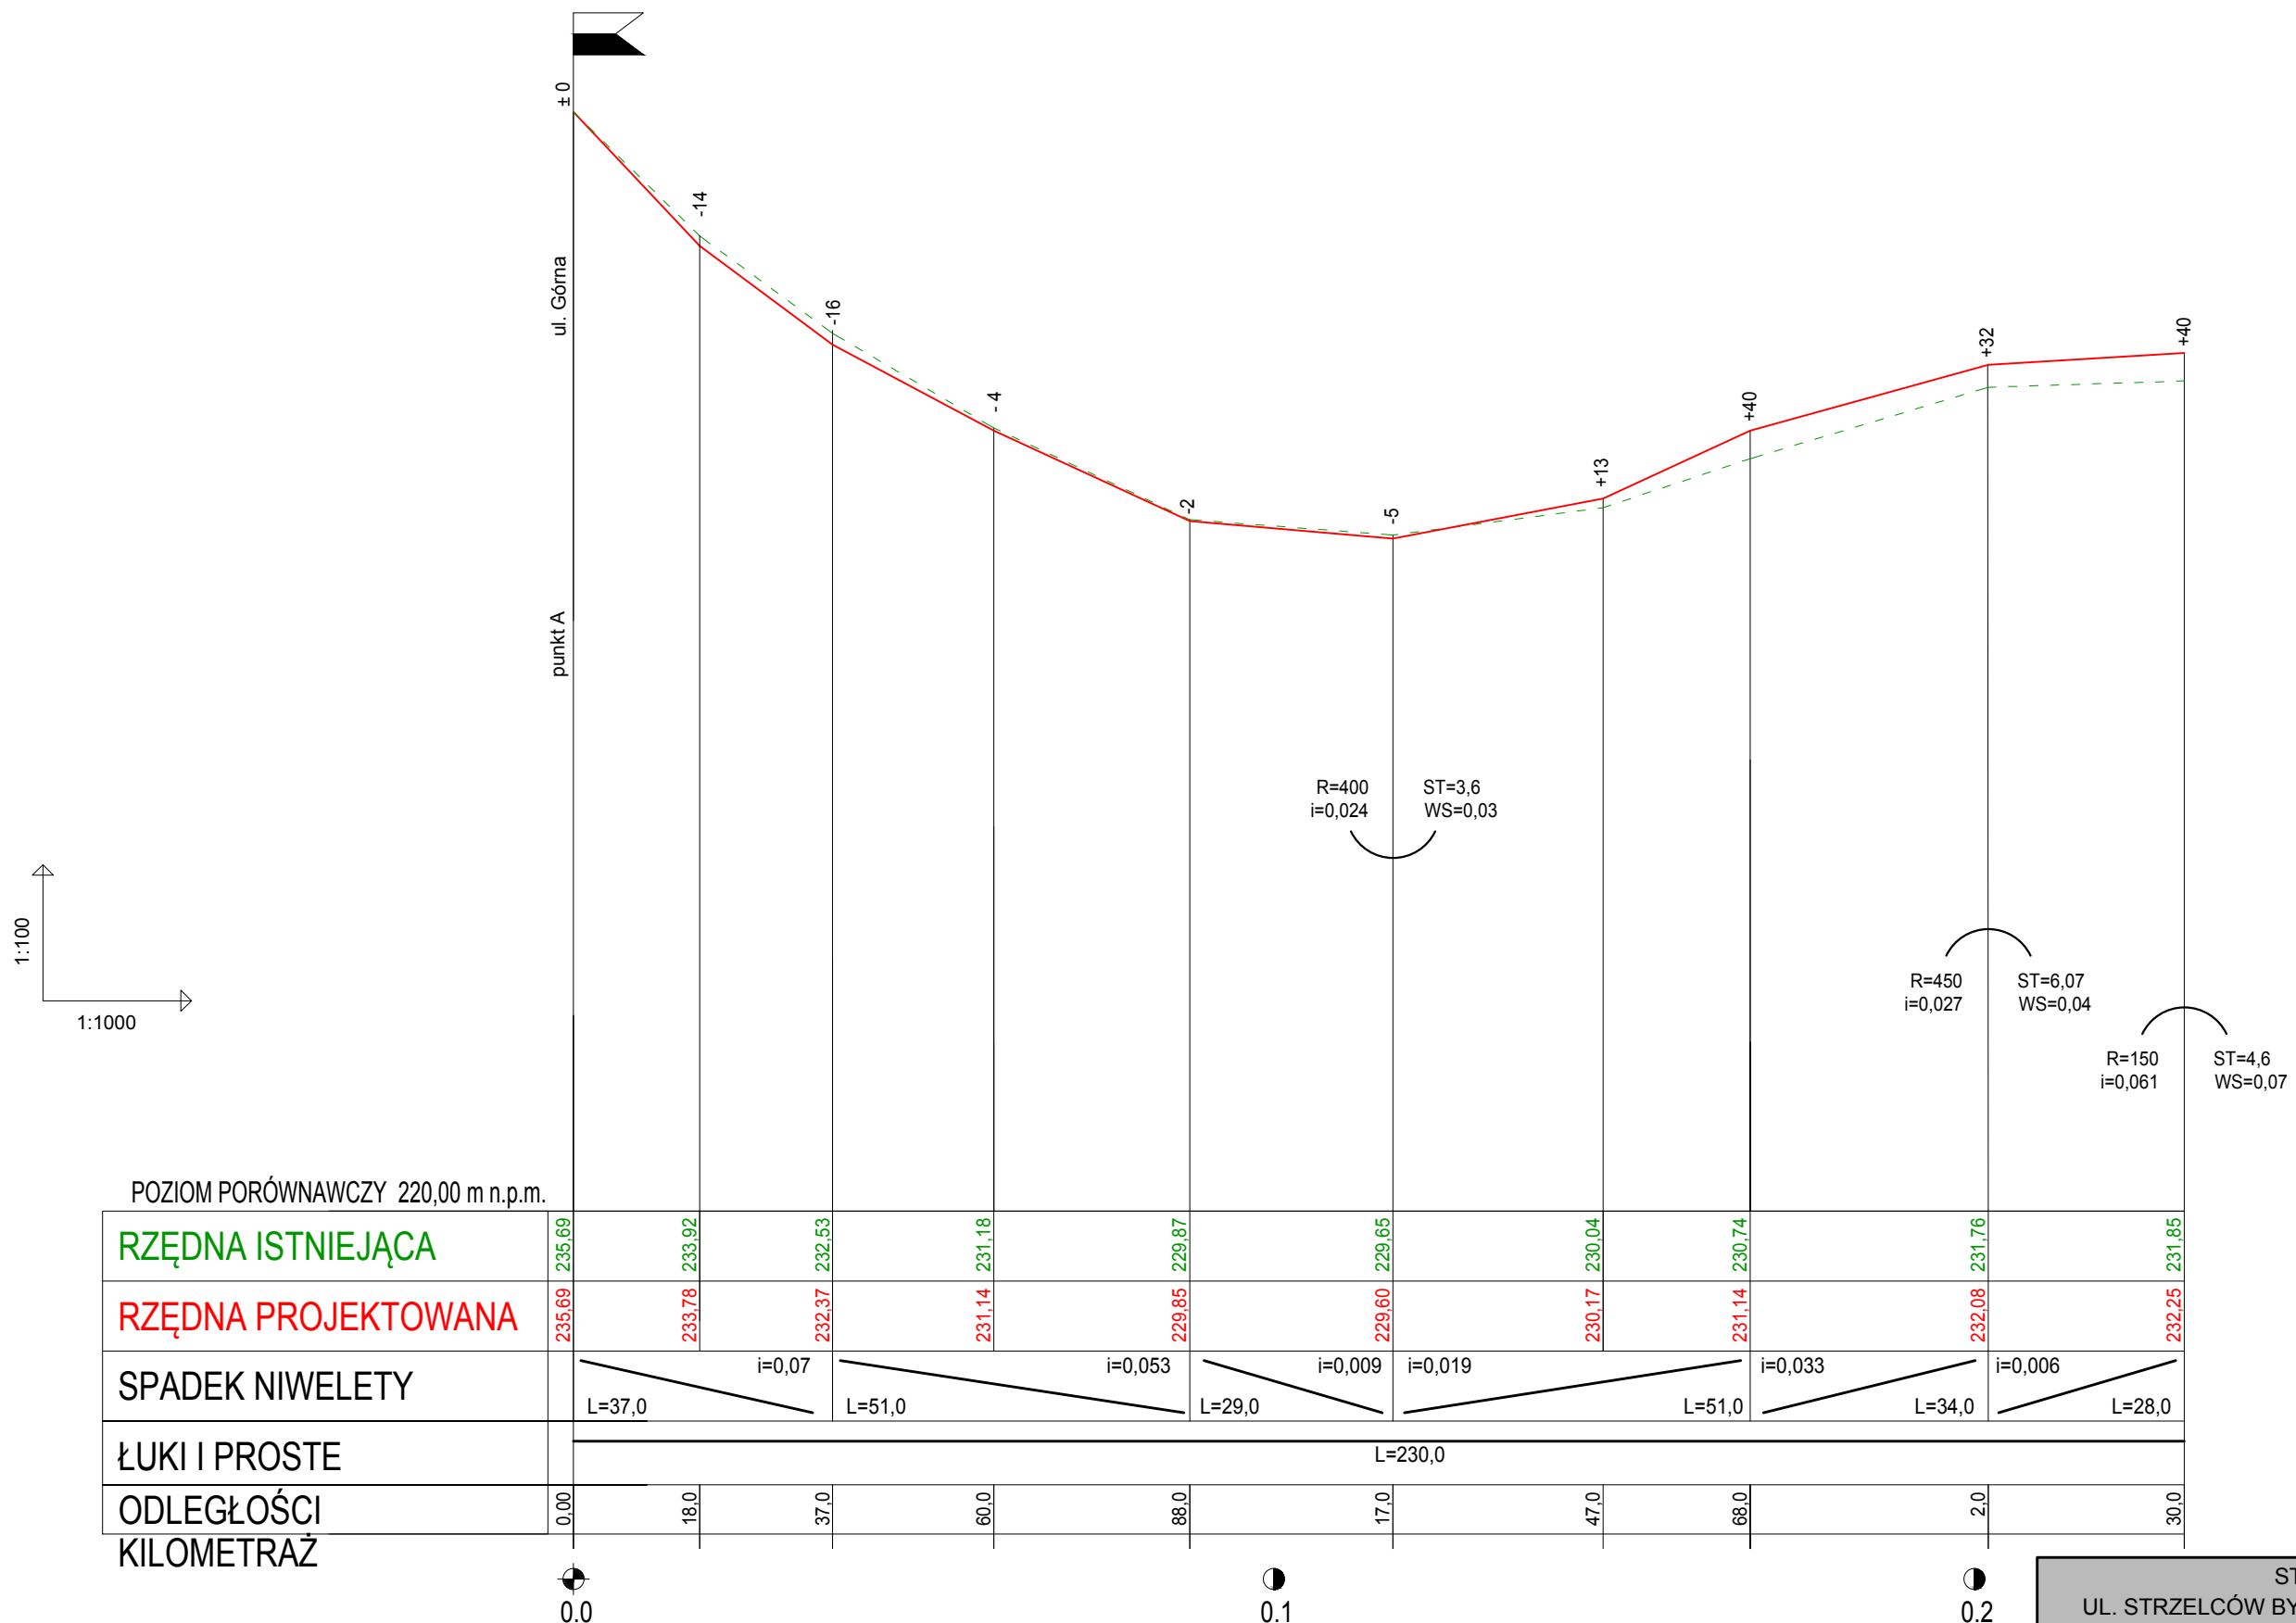

R=400
i=0,024
ST=3,6
WS=0,03

R=450
i=0,027
ST=6,07
WS=0,04

R=150
i=0,061
ST=4,6
WS=0,07

STUDIO POŁOMSCY UL. STRZELCÓW BYTOMSKICH 38, 44-280 RYDUŁTOWY	
Inwestor: Gmina Godów ul. 1 Maja 53, 44-340 Godów	
Adres inwestycji: Powiat wodzisławski, Gmina Godów, Łaziska, ulica Słoneczna	
Temat: Ulica Słoneczna w Łaziskach	
Projektant: mgr inż. Grzegorz Połomski nr upr. bud. SLK/5022/POOD/13	Data wykonania: wrzesień 2019
Nazwa rysunku: PROFIL PODŁUŻNY DROGI - CZ. 1	Skala: 1 : 100/1000
STUDIO POŁOMSCY jako autor projektu zgodnie z Ustawą o prawie autorskim i prawach pokrewnych z dnia 04. 02. 1994 r (Dziennik Ustaw Nr 24 poz. 83 z dnia 23. 02. 1994) zastrzega prawa autorskie i zakazuje bez jego wiedzy i zgody wykorzystywania tego projektu do celów handlowych, reklamy handlowej i wprowadzania w nim zmian ponad wymienione w projekcie.	
Nr rysunku: 3.1	