


**LEGENDA:**

- rzędna istniejąca
- rzędna projektowana

1:100  
1:1000

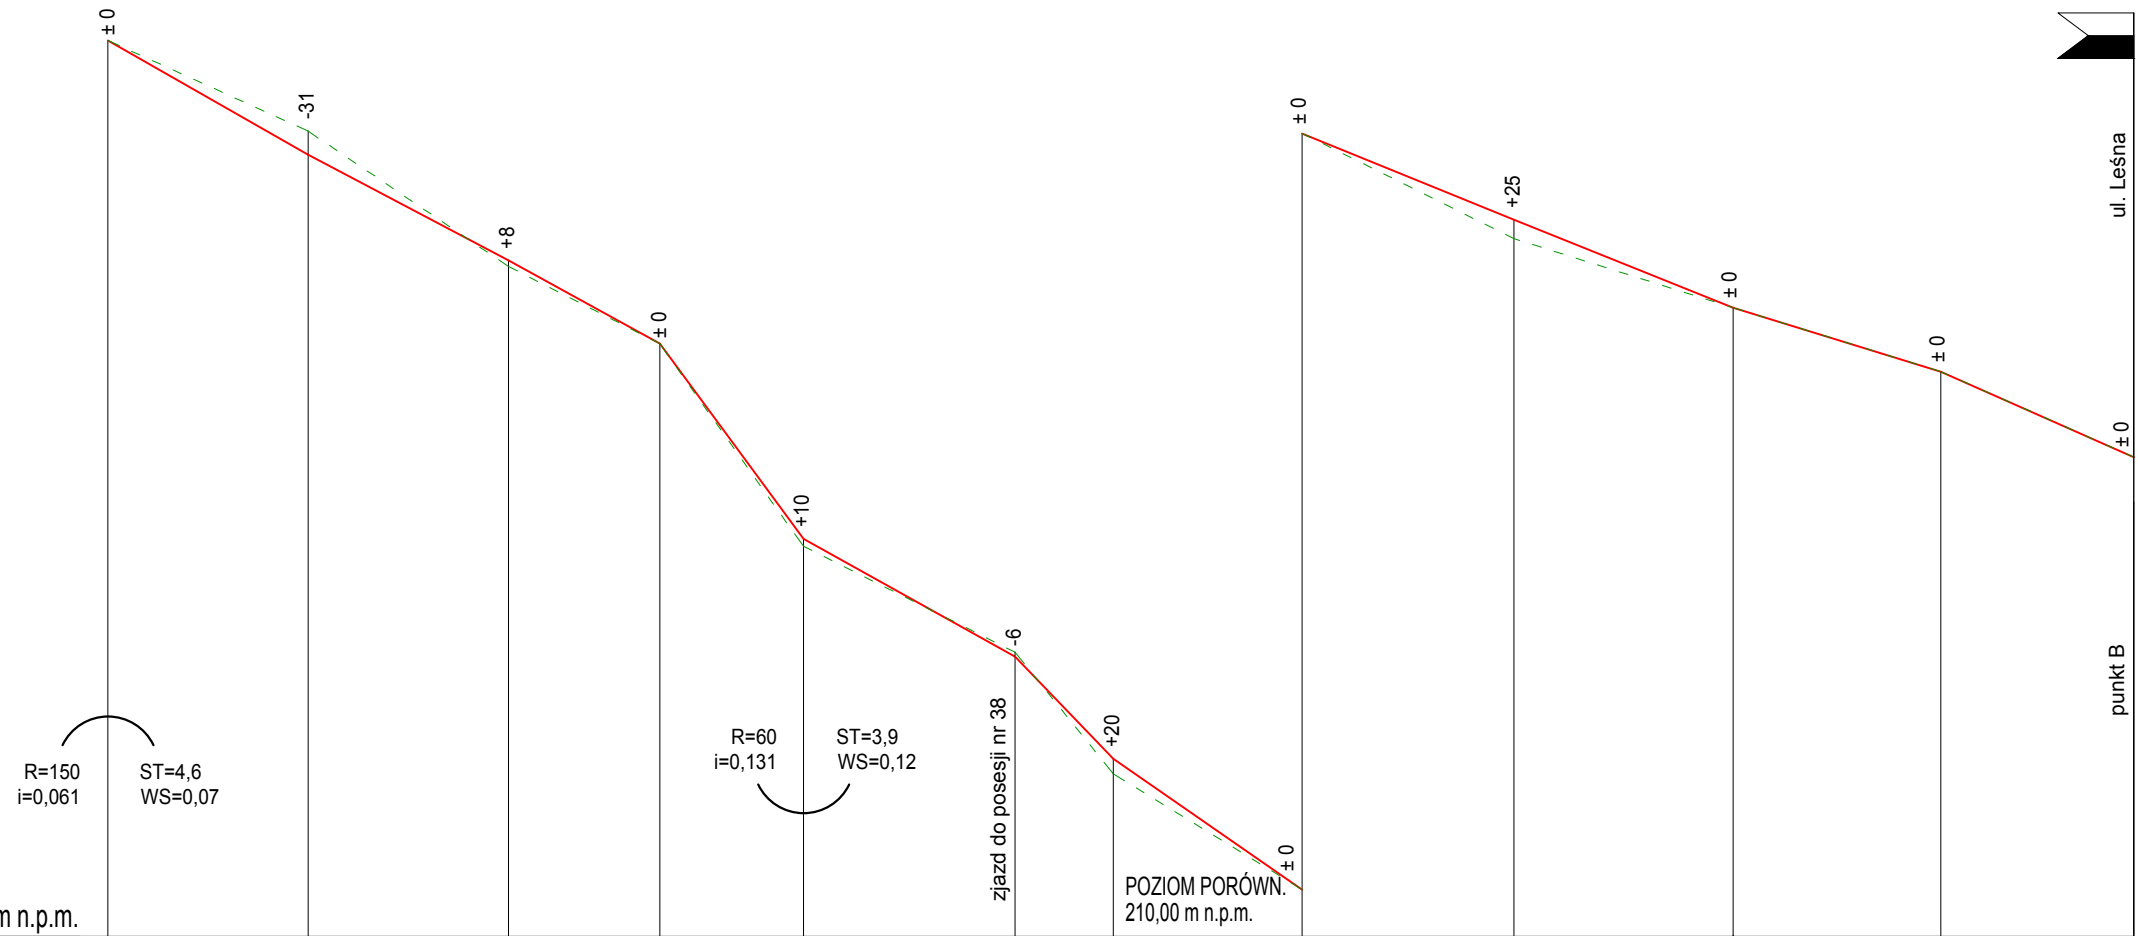

ul. Leśna  
punkt B

POZIOM PORÓWNAWCZY 220,00 m n.p.m.

<b>RZĘDNA ISTNIEJĄCA</b>	231,85	230,65	228,86	227,84	225,16	223,76	222,15	220,62	219,23	218,30	217,47	216,70	
<b>RZĘDNA PROJEKTOWANA</b>	231,85	230,34	228,94	227,84	225,26	223,70	222,35	220,62	219,48	218,30	217,47	216,70	
<b>SPADEK NIWELETY</b>	L=73,0			i=0,055	L=19,0	i=0,138	L=66,0	i=0,070	L=57,0	i=0,041	L=27,5	i=0,03	L=25,5
<b>ŁUKI I PROSTE</b>	L=66,8 (suma 296,80)				$\alpha=2^\circ$	R=1500	PW=WK=26,20	L=148,8					
<b>ODLEGŁOŚCI KILOMETRAŻ</b>	30,0	56,5	83,0	3,0	22,0	50,0	63,0	88,0	16,0	45,0	72,5	98,0	

0.3

0.4

<b>STUDIO POŁOMSCY</b> UL. STRZELCÓW BYTOMSKICH 38, 44-280 RYDUŁTOWY	
Inwestor: Gmina Godów ul. 1 Maja 53, 44-340 Godów	
Adres inwestycji: Powiat wodzisławski, Gmina Godów, Łaziska, ulica Słoneczna	
Temat: Ulica Słoneczna w Łaziskach	
Projektant: mgr inż. Grzegorz Połomski nr upr. bud. SLK/5022/POOD/13	Data wykonania: wrzesień 2019
Nazwa rysunku: PROFIL PODŁUŻNY DROGI - CZ. 2	Skala: 1 : 100/1000
STUDIO POŁOMSCY jako autor projektu zgodnie z Ustawą o prawie autorskim i prawach pokrewnych z dnia 04. 02. 1994 r (Dziennik Ustaw Nr 24 poz. 83 z dnia 23. 02. 1994) zastrzega prawa autorskie i zakazuje bez jego wiedzy i zgody wykorzystywania tego projektu do celów handlowych, reklamy handlowej i wprowadzania w nim zmian ponad wymienione w projekcie.	
Nr rysunku: 3.2	