


PRZEKRÓJ TYPOWY NAWIERZCHNI Z ISTNIEJĄCYM POBOCZEM  
skala 1:25

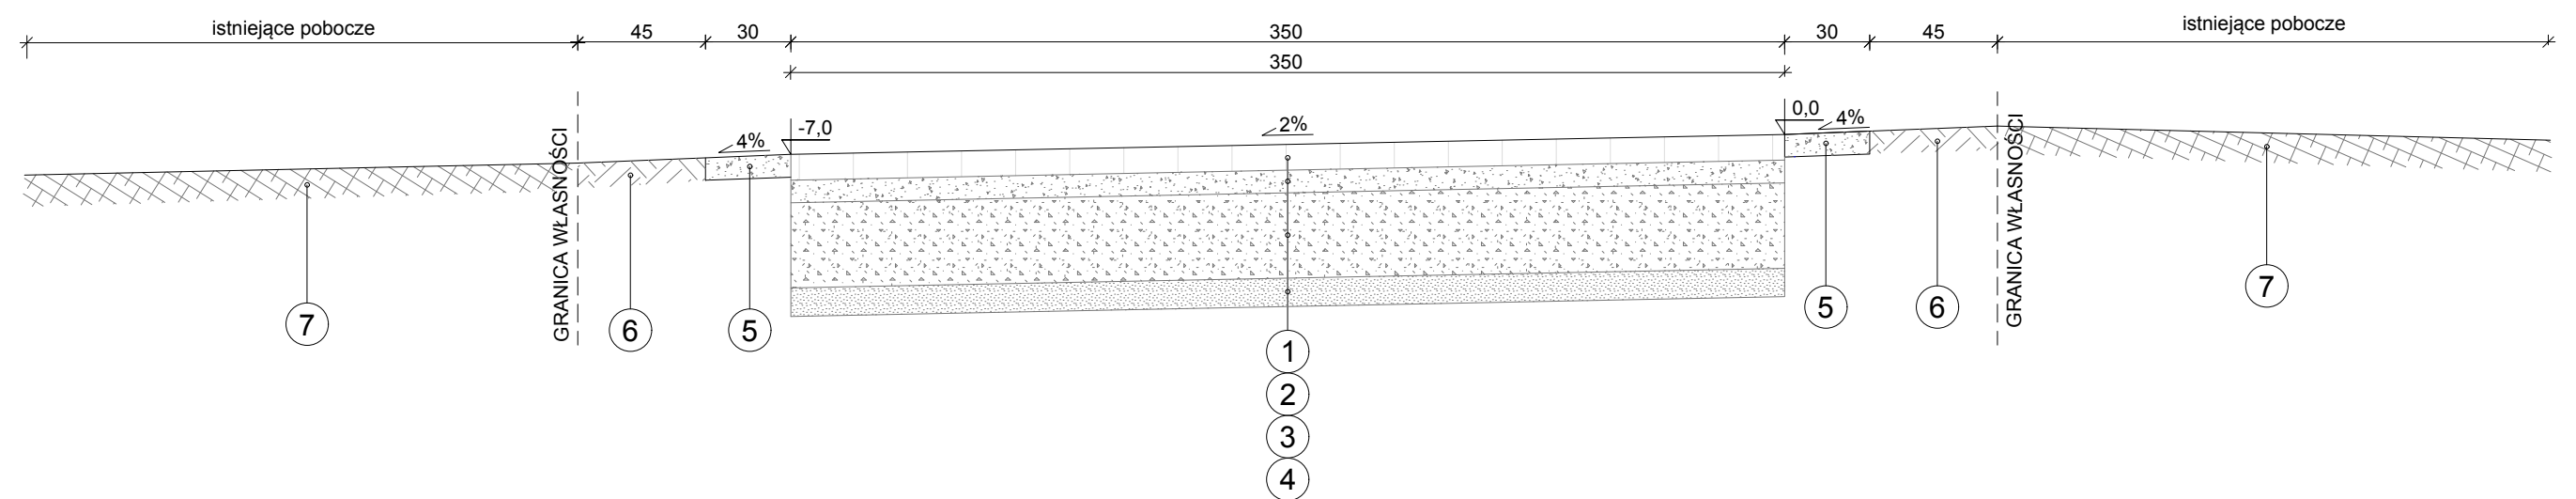

**LEGENDA:**

- 1 - płyty ażurowe żelbetowe typu JOMB 100 x 75 x 12,5 cm stabilizowane kołkami lub prętami stalowymi
- 2 - podbudowa z kruszywa łamanego 16/32 mm gr. 8 cm
- 3 - podbudowa z kruszywa łamanego 32/64 mm gr. 30 cm
- 4 - warstwa odsączająca z piasku gr. 10 cm
- 5 - pobocze z kruszywa łamanego 16/32 mm gr. 8 cm
- 6 - pobocze gruntowe utwardzone
- 7 - istniejące pobocze

|  |                                  |
|--|----------------------------------|
| <b>STUDIO POŁOMSCY</b><br><b>UL. STRZELCÓW BYTOMSKICH 38, 44-280 RYDUŁTOWY</b>   |                                  |
| Inwestor:<br>Gmina Godów<br>ul. 1 Maja 53, 44-340 Godów  |                                  |
| Adres inwestycji:<br>Powiat wodzisławski, Gmina Godów, Łaziska, ulica Słoneczna  |                                  |
| Temat:<br>Ulica Słoneczna w Łaziskach  |                                  |
| Projektant:<br>mgr inż. Grzegorz Połomski nr upr. bud. SLK/5022/POOD/13  | Data wykonania:<br>wrzesień 2019 |
| Nazwa rysunku:<br>PRZEKRÓJ TYPOWY NAWIERZCHNI Z ISTNIEJĄCYM POBOCZEM   | Skala:<br>1 : 25                 |
| STUDIO POŁOMSCY jako autor projektu zgodnie z Ustawą o prawie autorskim i prawach pokrewnych z dnia 04. 02. 1994 r (Dziennik Ustaw Nr 24 poz. 83 z dnia 23. 02. 1994) zastrzega prawa autorskie i zakazuje bez jego wiedzy i zgody wykorzystywania tego projektu do celów handlowych, reklamy handlowej i wprowadzania w nim zmian ponad wymienione w projekcie. |                                  |
| Nr rysunku:  |                                  |