



LEGENDA:

- - - - -granica własności
- — — — —rzędna istniejąca
- — — — —rzędna projektowana


1 km 0 + 000

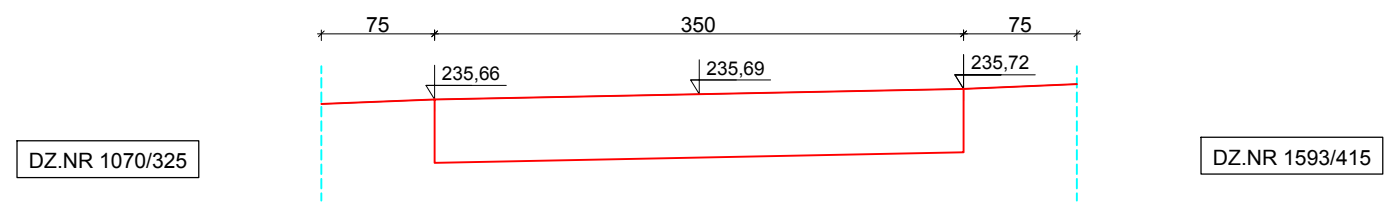


2 km 0 + 018

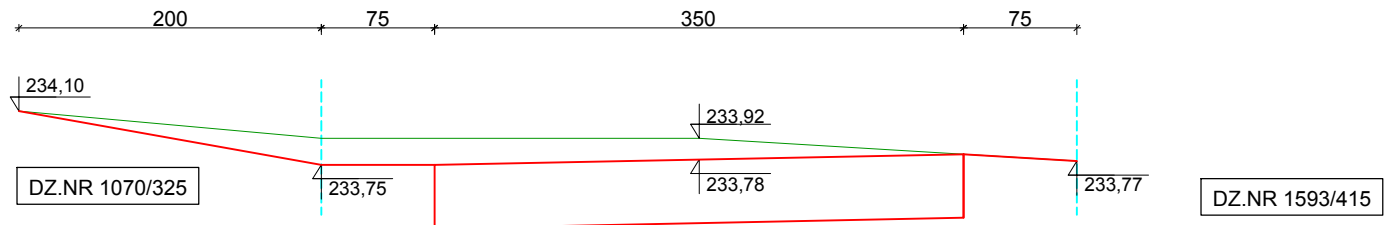


3 km 0 + 037

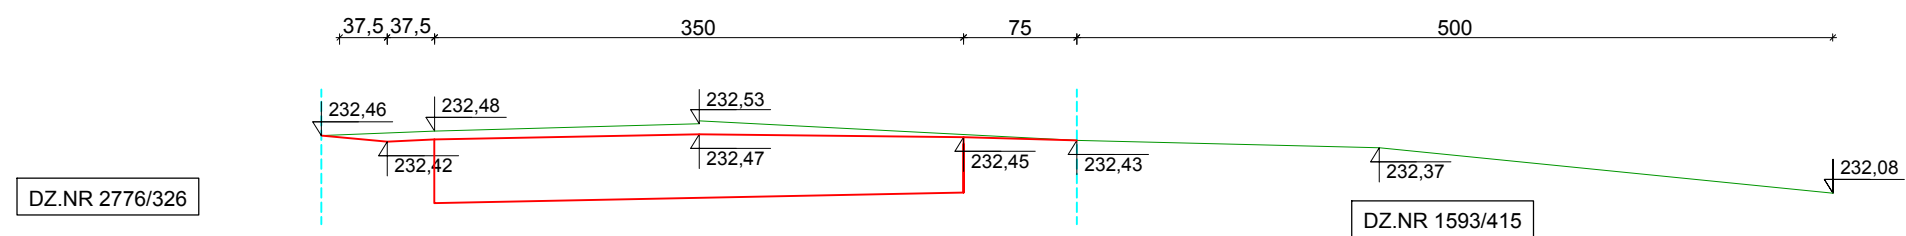

4 km 0 + 060

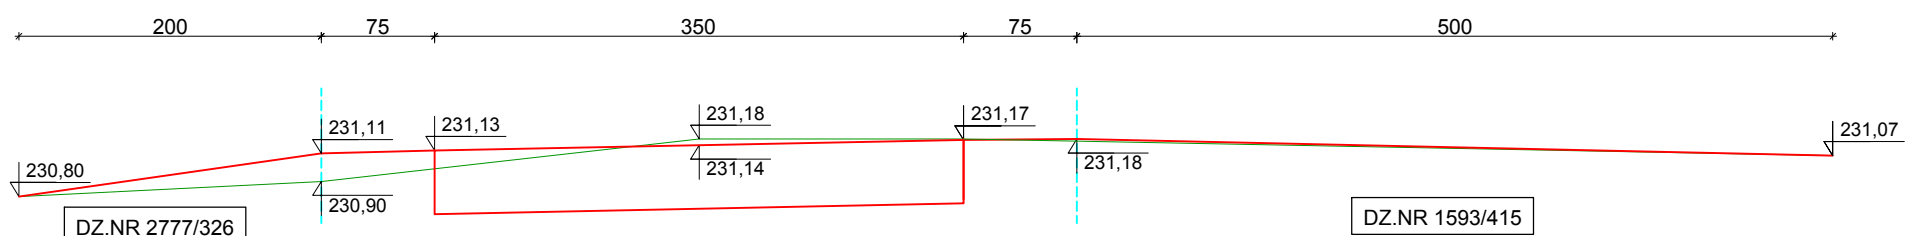

5 km 0 + 088

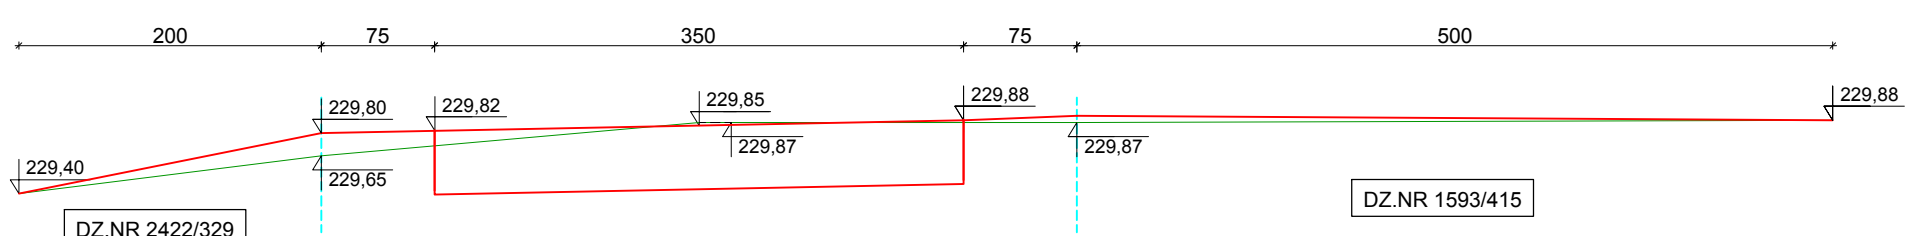

<b>STUDIO POŁOMSCY</b> UL. STRZELCÓW BYTOMSKICH 38, 44-280 RYDUŁTOWY	
Inwestor: Gmina Godów	
ul. 1 Maja 53, 44-340 Godów	
Adres inwestycji: Powiat wodzisławski, Gmina Godów, Łaziska, ulica Słoneczna	
Temat: Ulica Słoneczna w Łaziskach	
Projektant: mgr inż. Grzegorz Połomski nr upr. bud. SLK/5022/POOD/13	Data wykonania: wrzesień 2019
Nazwa rysunku: PRZEKROJE POPRZECZNE - CZ. I	Skala: 1 : 50
STUDIO POŁOMSCY jako autor projektu zgodnie z Ustawą o prawie autorskim i prawach pokrewnych z dnia 04. 02. 1994 r (Dziennik Ustaw Nr 24 poz. 83 z dnia 23. 02. 1994) zastrzega prawa autorskie i zakazuje bez jego wiedzy i zgody wykorzystywania tego projektu do celów handlowych, reklamy handlowej i wprowadzania w nim zmian ponad wymienione w projekcie.	
Nr rysunku: 5.1	