



STUDIO POŁOMSCY	
UL. STRZELCÓW BYTOMSKICH 38, 44-280 RYDUŁTOWY	
Adres inwestycji: Ulica Słoneczna w Łaziskach	
Temat: "Modernizacja dróg dojazdowych do gruntów rolnych – ulica Słoneczna w Łaziskach"	
Projektant: mgr inż. Grzegorz Połomski nr upr. bud. SLK/5022/POOD/13	Data wykonania: 11/2019
Nazwa rysunku: PLAN ORIENTACYJNY	Skala: 1:20000
STUDIO POŁOMSCY jako autor projektu zgodnie z Ustawą o prawie autorskim i prawach pokrewnych z dnia 04. 02. 1994 r (Dziennik Ustaw Nr 24 poz. 83 z dnia 23. 02. 1994) zastrzega prawa autorskie i zakazuje bez jego wiedzy i zgody wykorzystywania tego projektu do celów handlowych, reklamy handlowej i wprowadzania w nim zmian ponad wymienione w projekcie.	
Nr rysunku: 1	

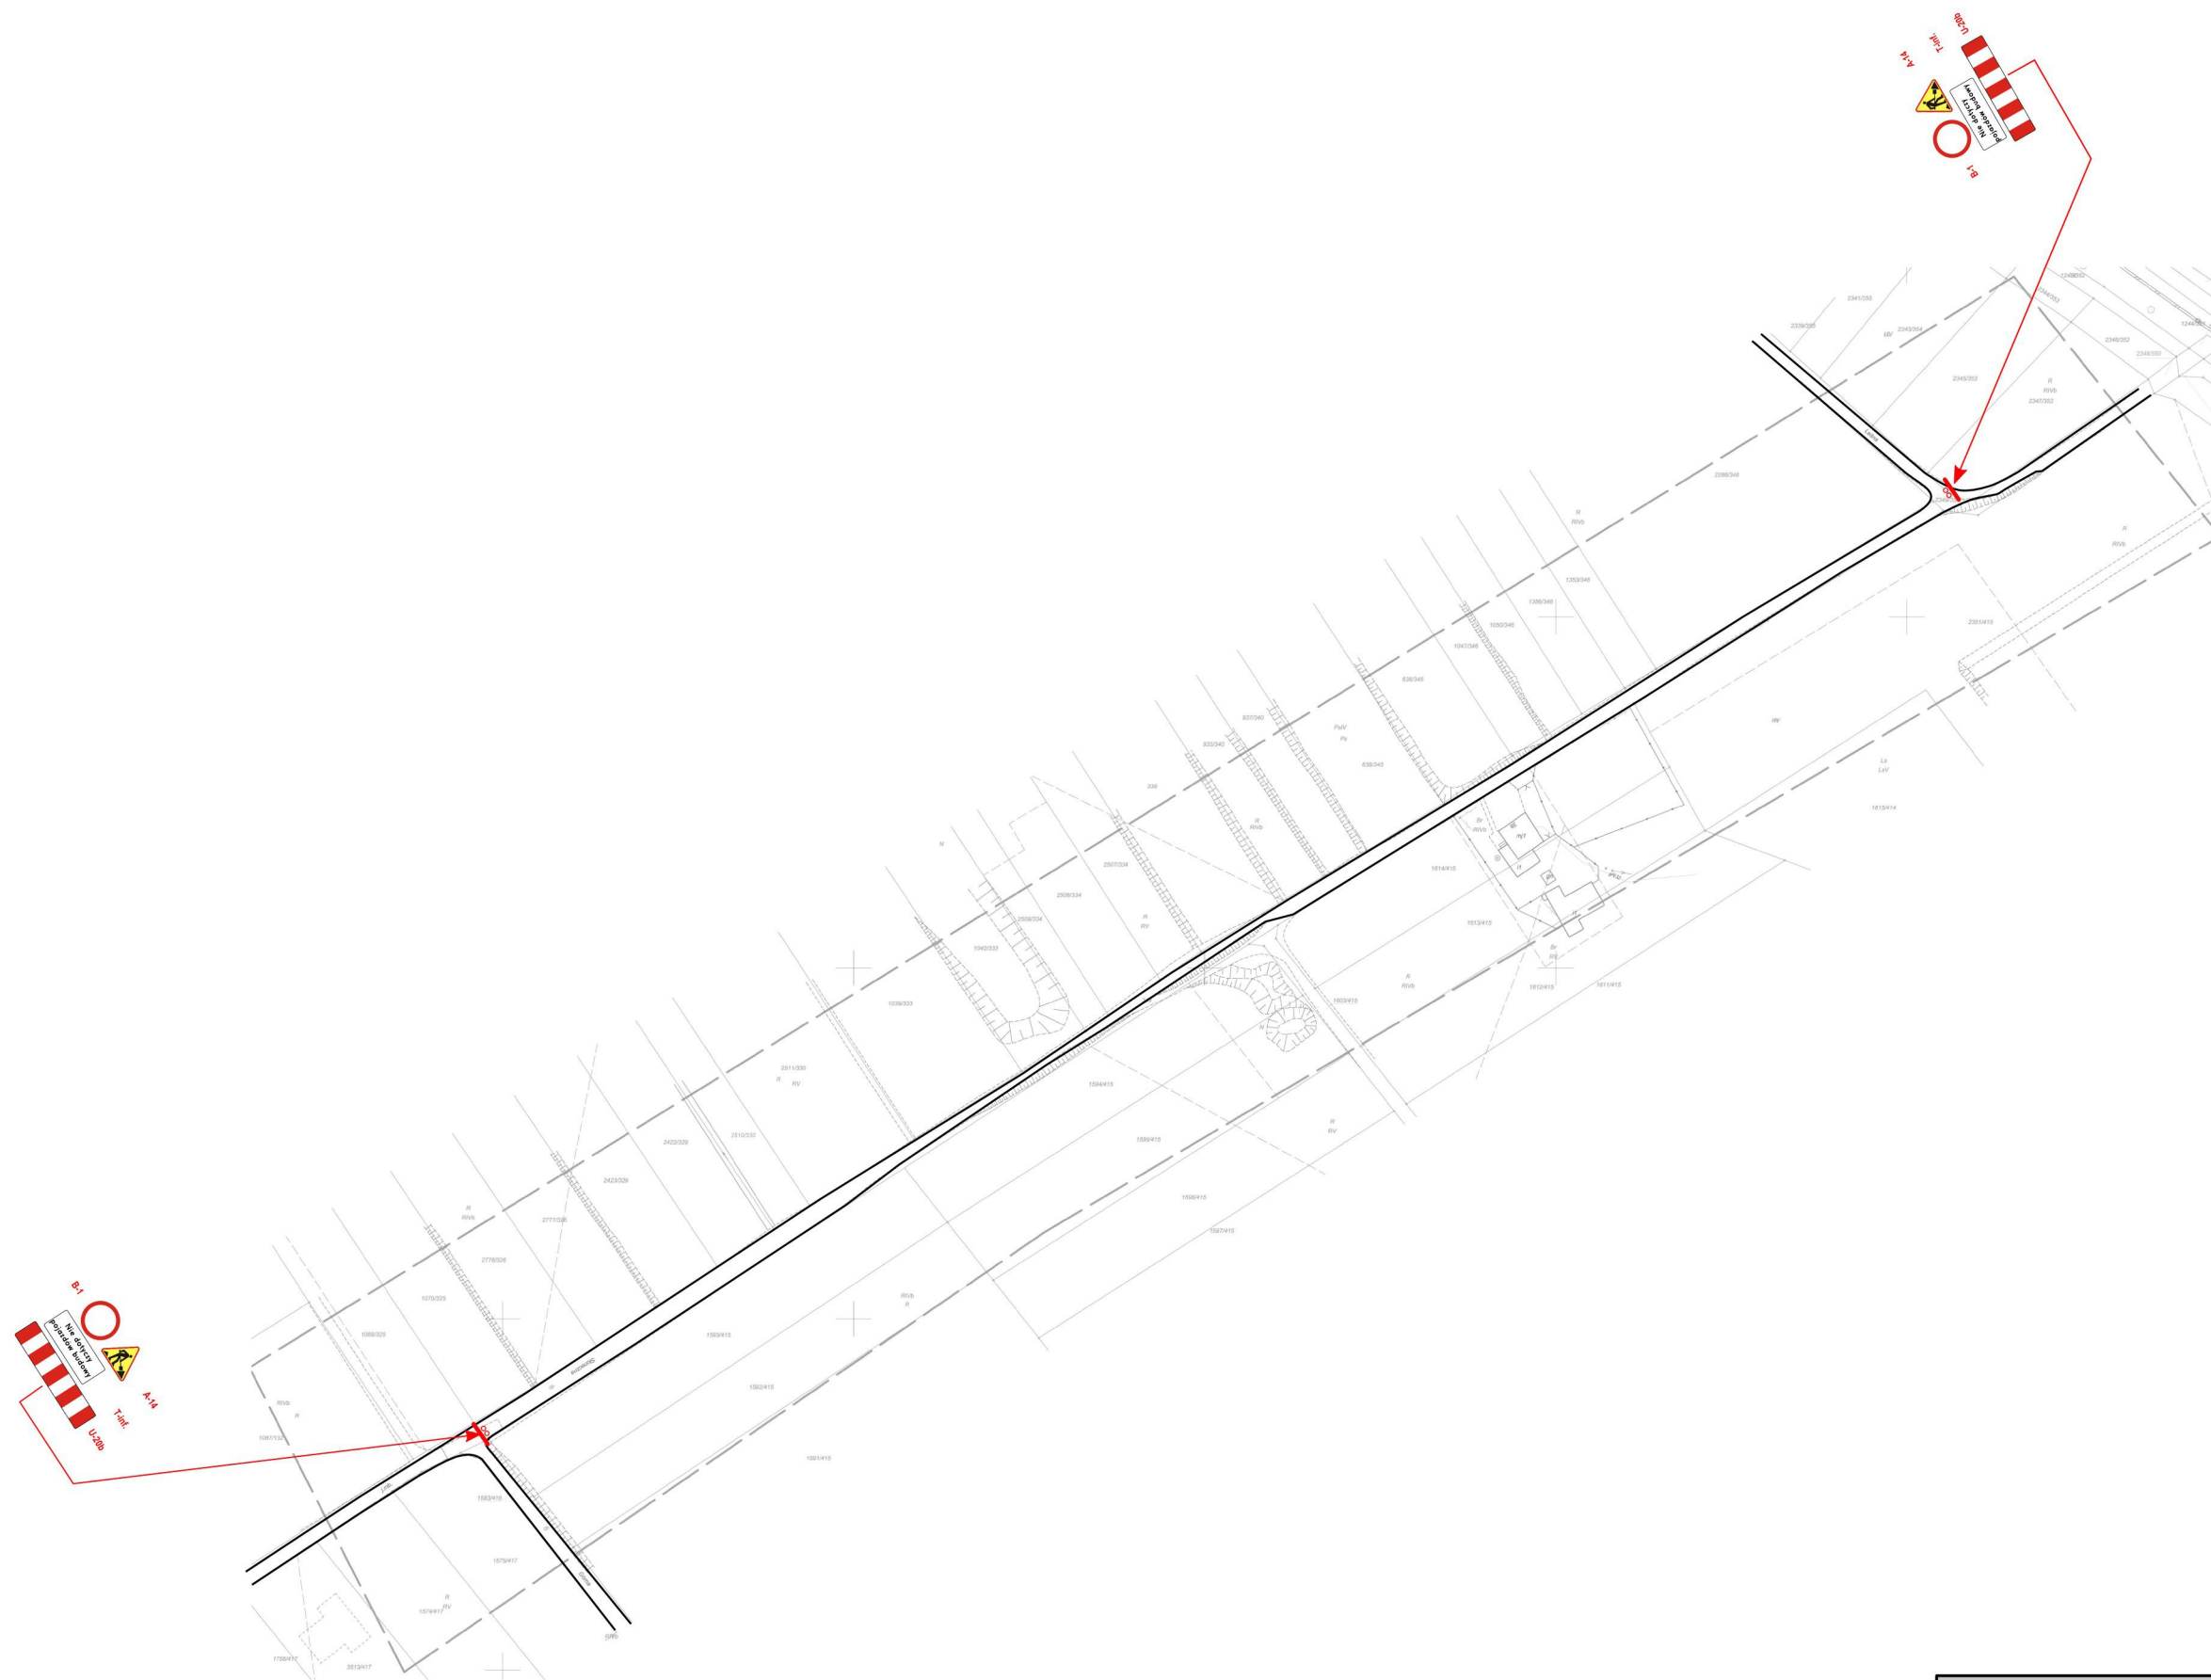

UWAGA:

- znaki ostrzegawcze ustawić w odległości 50 m od miejsca prowadzenia robót
- znaki drogowe do oznakowania robót zastosować z grupy wielkości o jedną większą niż znaki istniejące na danym odcinku drogi
- roboty drogowe prowadzić w taki sposób, aby szerokość zajętej jezdni wynosiła nie więcej niż 0,5m, a szerokość pasa ruchu pozostawiona dla kierowców nie mniej niż 5,50 m,
- pojazdy wykonujące czynności związane z robotami w pasie drogowym obowiązane są do wysyłania żółtych sygnałów odblaskowych
- osoby wykonujące roboty w pasie drogowym winny być ubrane w odzież ostrzegawczą o barwie pomarańczowej lub żółtej, wyposażonej w elementy odblaskowe, ułatwiające spostrzeżenie przez kierujących.


STUDIO POŁOMSCY	
UL. STRZELCÓW BYTOMSKICH 38, 44-280 RYDUŁTOWY	
Adres inwestycji: Ulica Słoneczna w Łaziskach	
Temat: "Modernizacja dróg dojazdowych do gruntów rolnych – ulica Słoneczna w Łaziskach"	
Projektant: mgr inż. Grzegorz Połomski nr upr. bud. SLK/5022/POOD/13	Data wykonania: 11/2019
Nazwa rysunku: ETAP I. OZNAKOWANIE W GODZINACH 7.00 - 17.00	Skala: 1:1000
STUDIO POŁOMSCY jako autor projektu zgodnie z Ustawą o prawie autorskim i prawach pokrewnych z dnia 04. 02. 1994 r (Dziennik Ustaw Nr 24 poz. 83 z dnia 23. 02. 1994) zastrzega prawa autorskie i zakazuje bez jego wiedzy i zgody wykorzystywania tego projektu do celów handlowych, reklamy handlowej i wprowadzania w nim zmian ponad wymienione w projekcie.	
Nr rysunku: 2A	

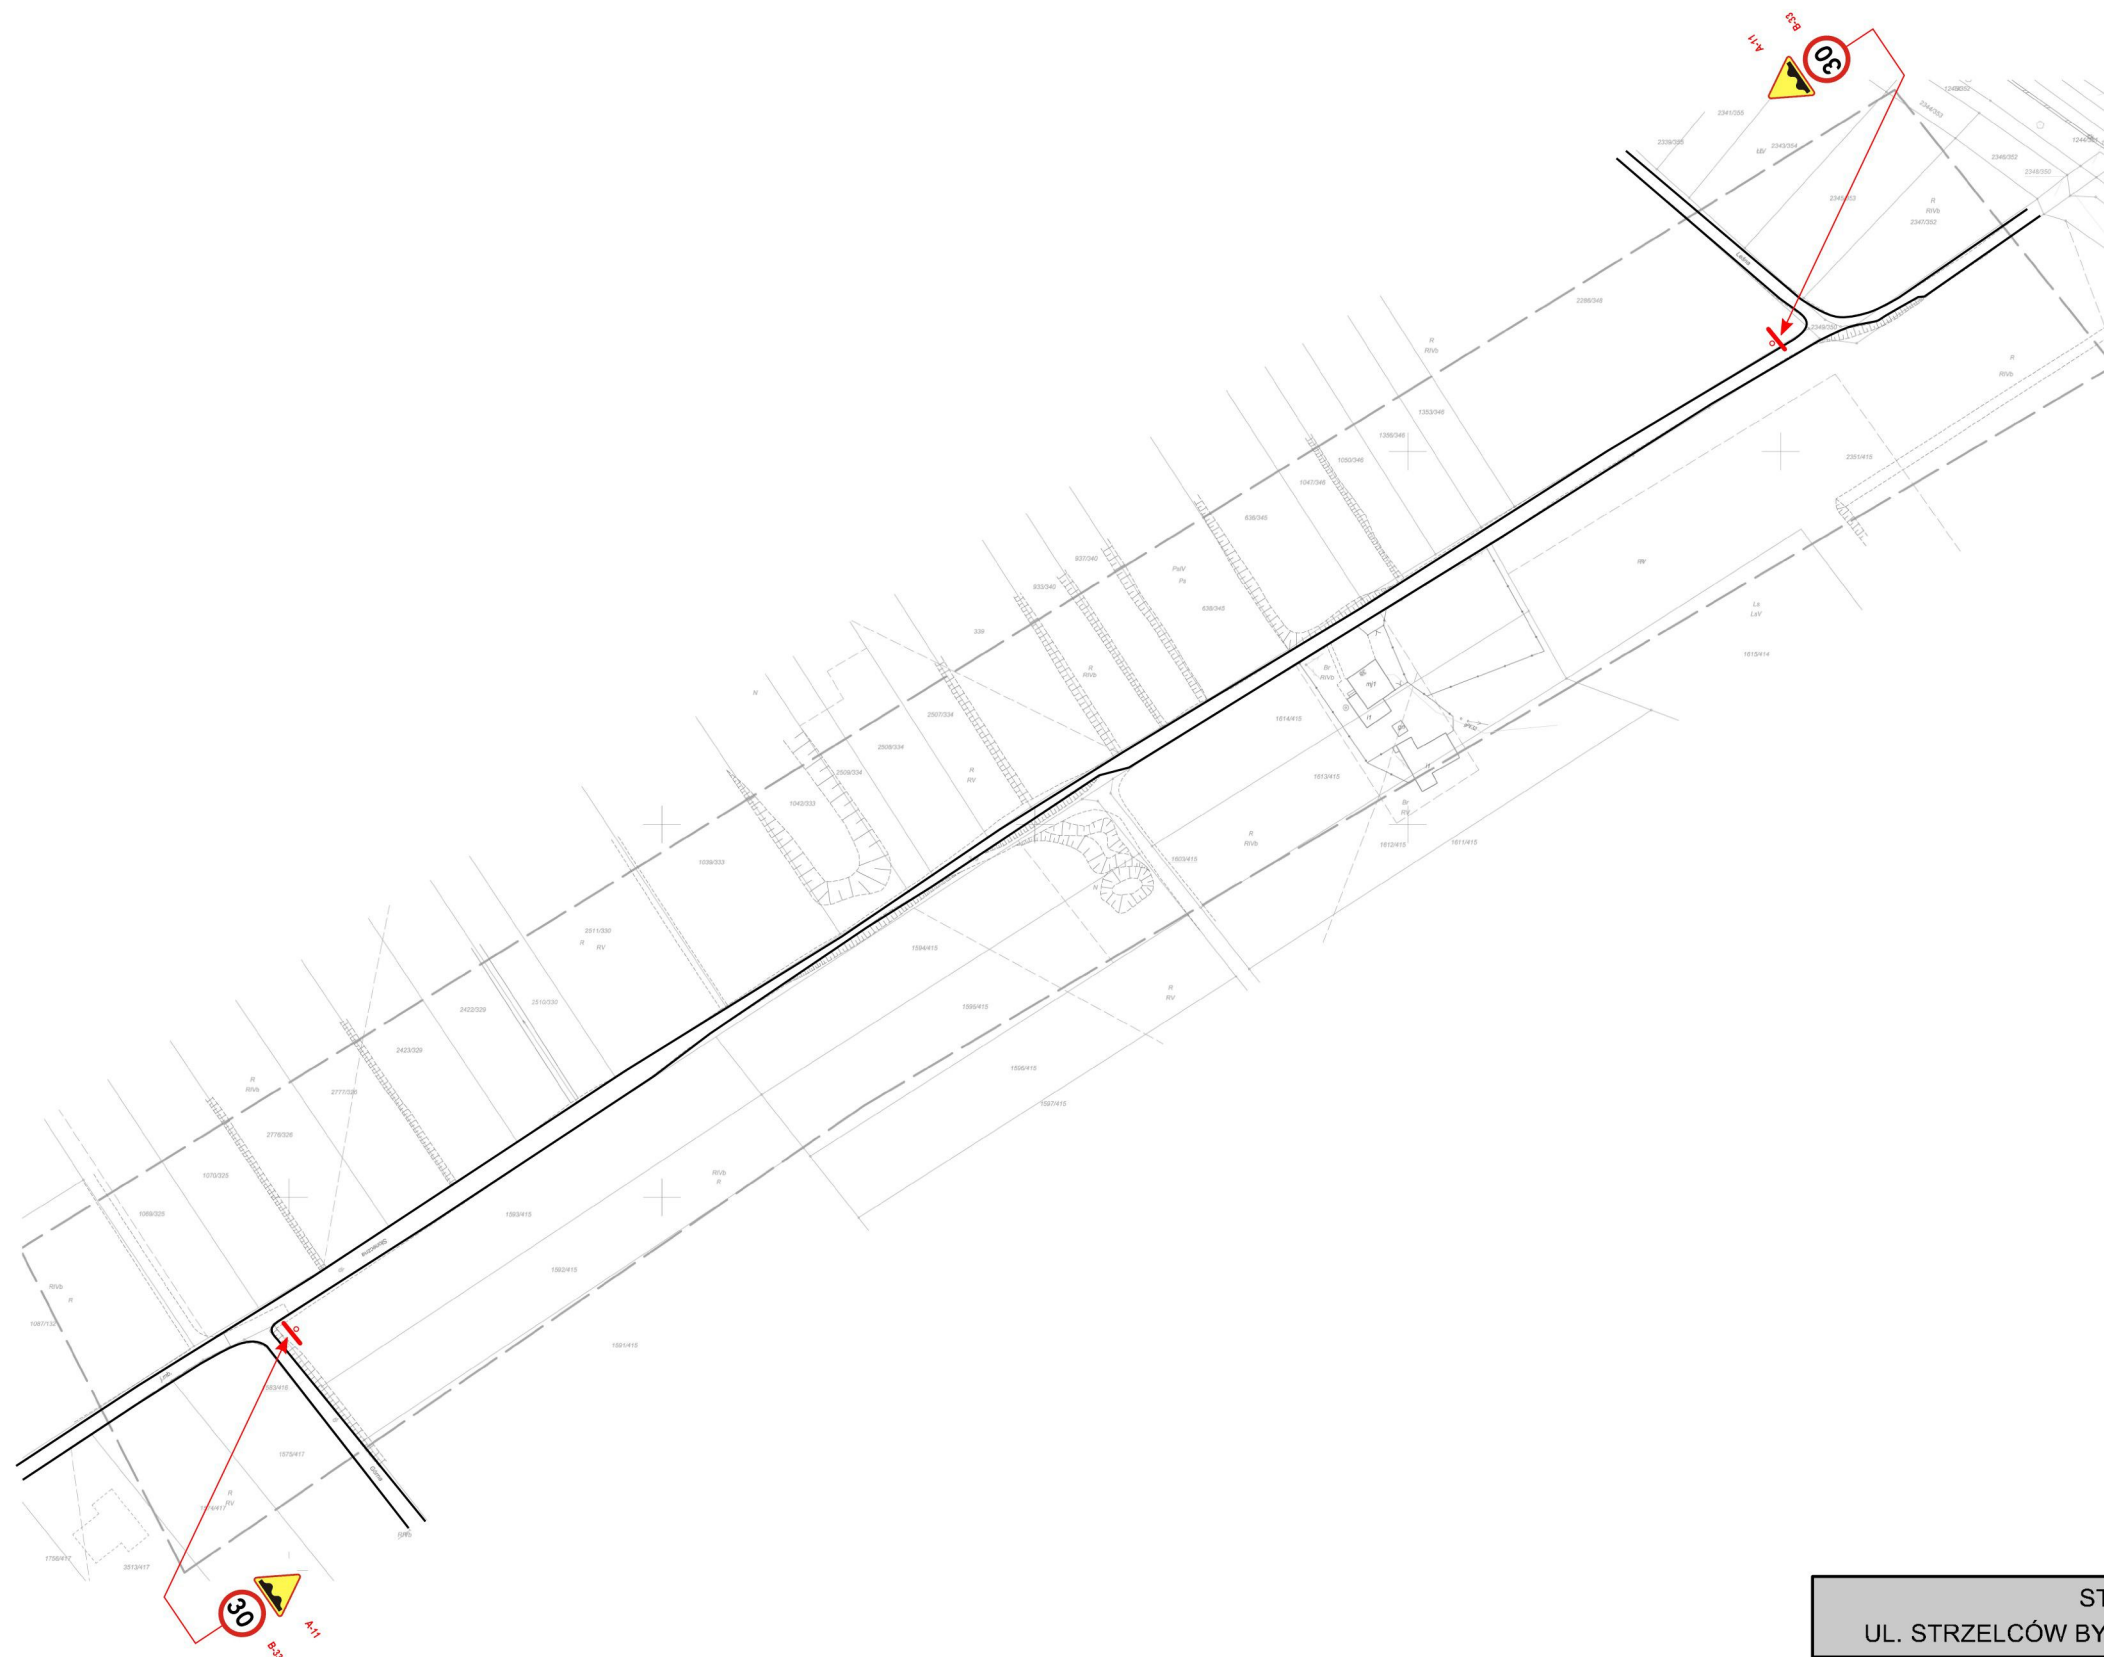

UWAGA:

- znaki ostrzegawcze ustawić w odległości 50 m od miejsca prowadzenia robót
- znaki drogowe do oznakowania robót zastosować z grupy wielkości o jedną większą niż znaki istniejące na danym odcinku drogi
- roboty drogowe prowadzić w taki sposób, aby szerokość zajętej jezdni wynosiła nie więcej niż 0,5m, a szerokość pasa ruchu pozostawiona dla kierowców nie mniej niż 5,50 m,
- pojazdy wykonujące czynności związane z robotami w pasie drogowym obowiązane są do wysyłania żółtych sygnałów odblaskowych
- osoby wykonujące roboty w pasie drogowym winny być ubrane w odzież ostrzegawczą o barwie pomarańczowej lub żółtej, wyposażonej w elementy odblaskowe, ułatwiające spostrzeżenie przez kierujących.

STUDIO POŁOMSCY	
UL. STRZELCÓW BYTOMSKICH 38, 44-280 RYDUŁTOWY	
Adres inwestycji: Ulica Słoneczna w Łaziskach	
Temat: "Modernizacja dróg dojazdowych do gruntów rolnych – ulica Słoneczna w Łaziskach"	
Projektant: mgr inż. Grzegorz Połomski nr upr. bud. SLK/5022/POOD/13	Data wykonania: 11/2019
Nazwa rysunku: ETAP I. OZNAKOWANIE W GODZINACH 17.00 - 7.00	Skala: 1:1000
STUDIO POŁOMSCY jako autor projektu zgodnie z Ustawą o prawie autorskim i prawach pokrewnych z dnia 04. 02. 1994 r (Dziennik Ustaw Nr 24 poz. 83 z dnia 23. 02. 1994) zastrzega prawa autorskie i zakazuje bez jego wiedzy i zgody wykorzystywania tego projektu do celów handlowych, reklamy handlowej i wprowadzania w nim zmian ponad wymienione w projekcie.	Nr rysunku: 2B

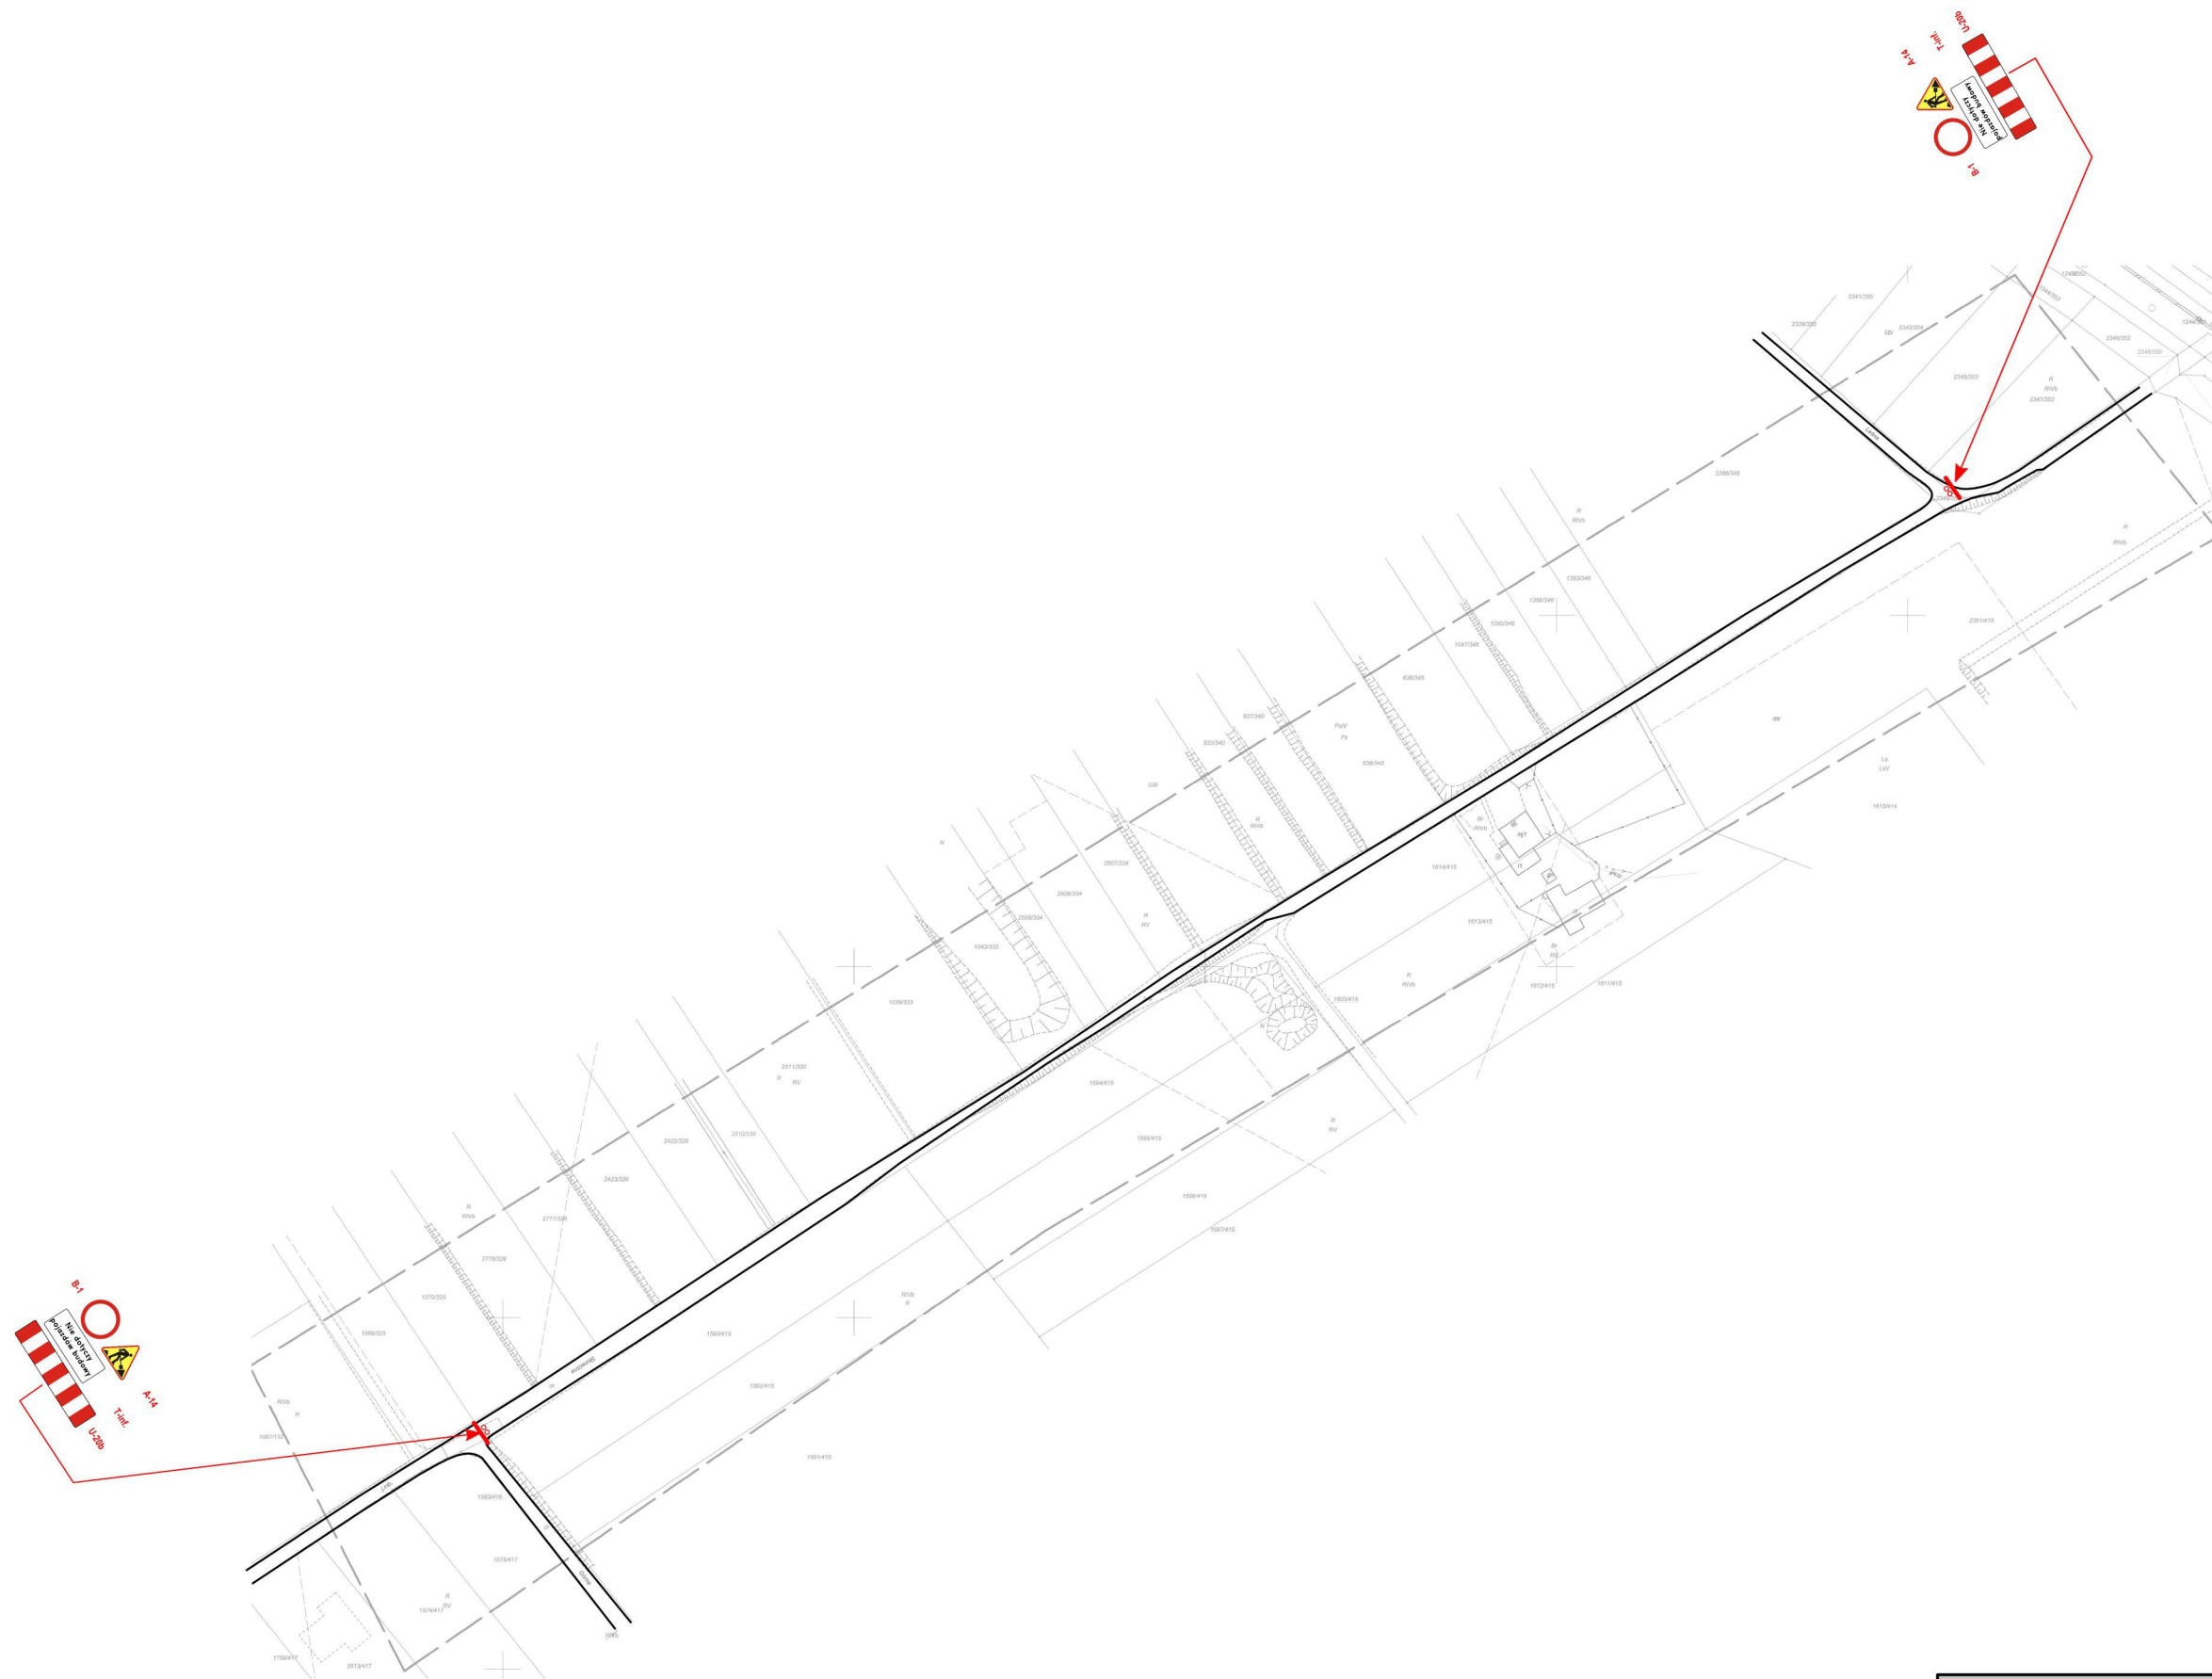

UWAGA:

- znaki ostrzegawcze ustawić w odległości 50 m od miejsca prowadzenia robót
- znaki drogowe do oznakowania robót zastosować z grupy wielkości o jedną większą niż znaki istniejące na danym odcinku drogi
- roboty drogowe prowadzić w taki sposób, aby szerokość zajętej jezdni wynosiła nie więcej niż 0,5m, a szerokość pasa ruchu pozostawiona dla kierowców nie mniej niż 5,50 m,
- pojazdy wykonujące czynności związane z robotami w pasie drogowym obowiązane są do wysyłania żółtych sygnałów odblaskowych
- osoby wykonujące roboty w pasie drogowym winny być ubrane w odzież ostrzegawczą o barwie pomarańczowej lub żółtej, wyposażonej w elementy odblaskowe, ułatwiające spostrzeżenie przez kierujących.

STUDIO POŁOMSCY	
UL. STRZELCÓW BYTOMSKICH 38, 44-280 RYDUŁTOWY	
Adres inwestycji: Ulica Słoneczna w Łaziskach	
Temat: "Modernizacja dróg dojazdowych do gruntów rolnych – ulica Słoneczna w Łaziskach"	
Projektant: mgr inż. Grzegorz Połomski nr upr. bud. SLK/5022/POOD/13	Data wykonania: 11/2019
Nazwa rysunku: ETAP II. OZNAKOWANIE NA CZAS WYKONANIA NAWIERZCHNI ŚCIERALNEJ.	Skala: 1:1000
STUDIO POŁOMSCY jako autor projektu zgodnie z Ustawą o prawie autorskim i prawach pokrewnych z dnia 04. 02. 1994 r (Dziennik Ustaw Nr 24 poz. 83 z dnia 23. 02. 1994) zastrzega prawa autorskie i zakazuje bez jego wiedzy i zgody wykorzystywania tego projektu do celów handlowych, reklamy handlowej i wprowadzania w nim zmian ponad wymienione w projekcie.	
Nr rysunku: 3	