

STUDIO POŁOMSCY
UL. STRZELCÓW BYTOMSKICH 38, 44-280 RYDUŁTOWY

Adres inwestycji:
Ulica Słoneczna w Łaziskach

Temat: **"Modernizacja dróg dojazdowych do gruntów rolnych – ulica Słoneczna w Łaziskach"**

Projektant:
mgr inż. Grzegorz Połomski nr upr. bud. SLK/5022/POOD/13


Data wykonania:
11/2019

Nazwa rysunku:
PLAN ORIENTACYJNY

Skala:
1:20000

STUDIO POŁOMSCY jako autor projektu zgodnie z Ustawą o prawie autorskim i prawach pokrewnych z dnia 04. 02. 1994 r (Dziennik Ustaw Nr 24 poz. 83 z dnia 23. 02. 1994) zastrzega prawa autorskie i zakazuje bez jego wiedzy i zgody wykorzystywania tego projektu do celów handlowych, reklamy handlowej i wprowadzania w nim zmian ponad wymienione w projekcie.

Nr rysunku:
1

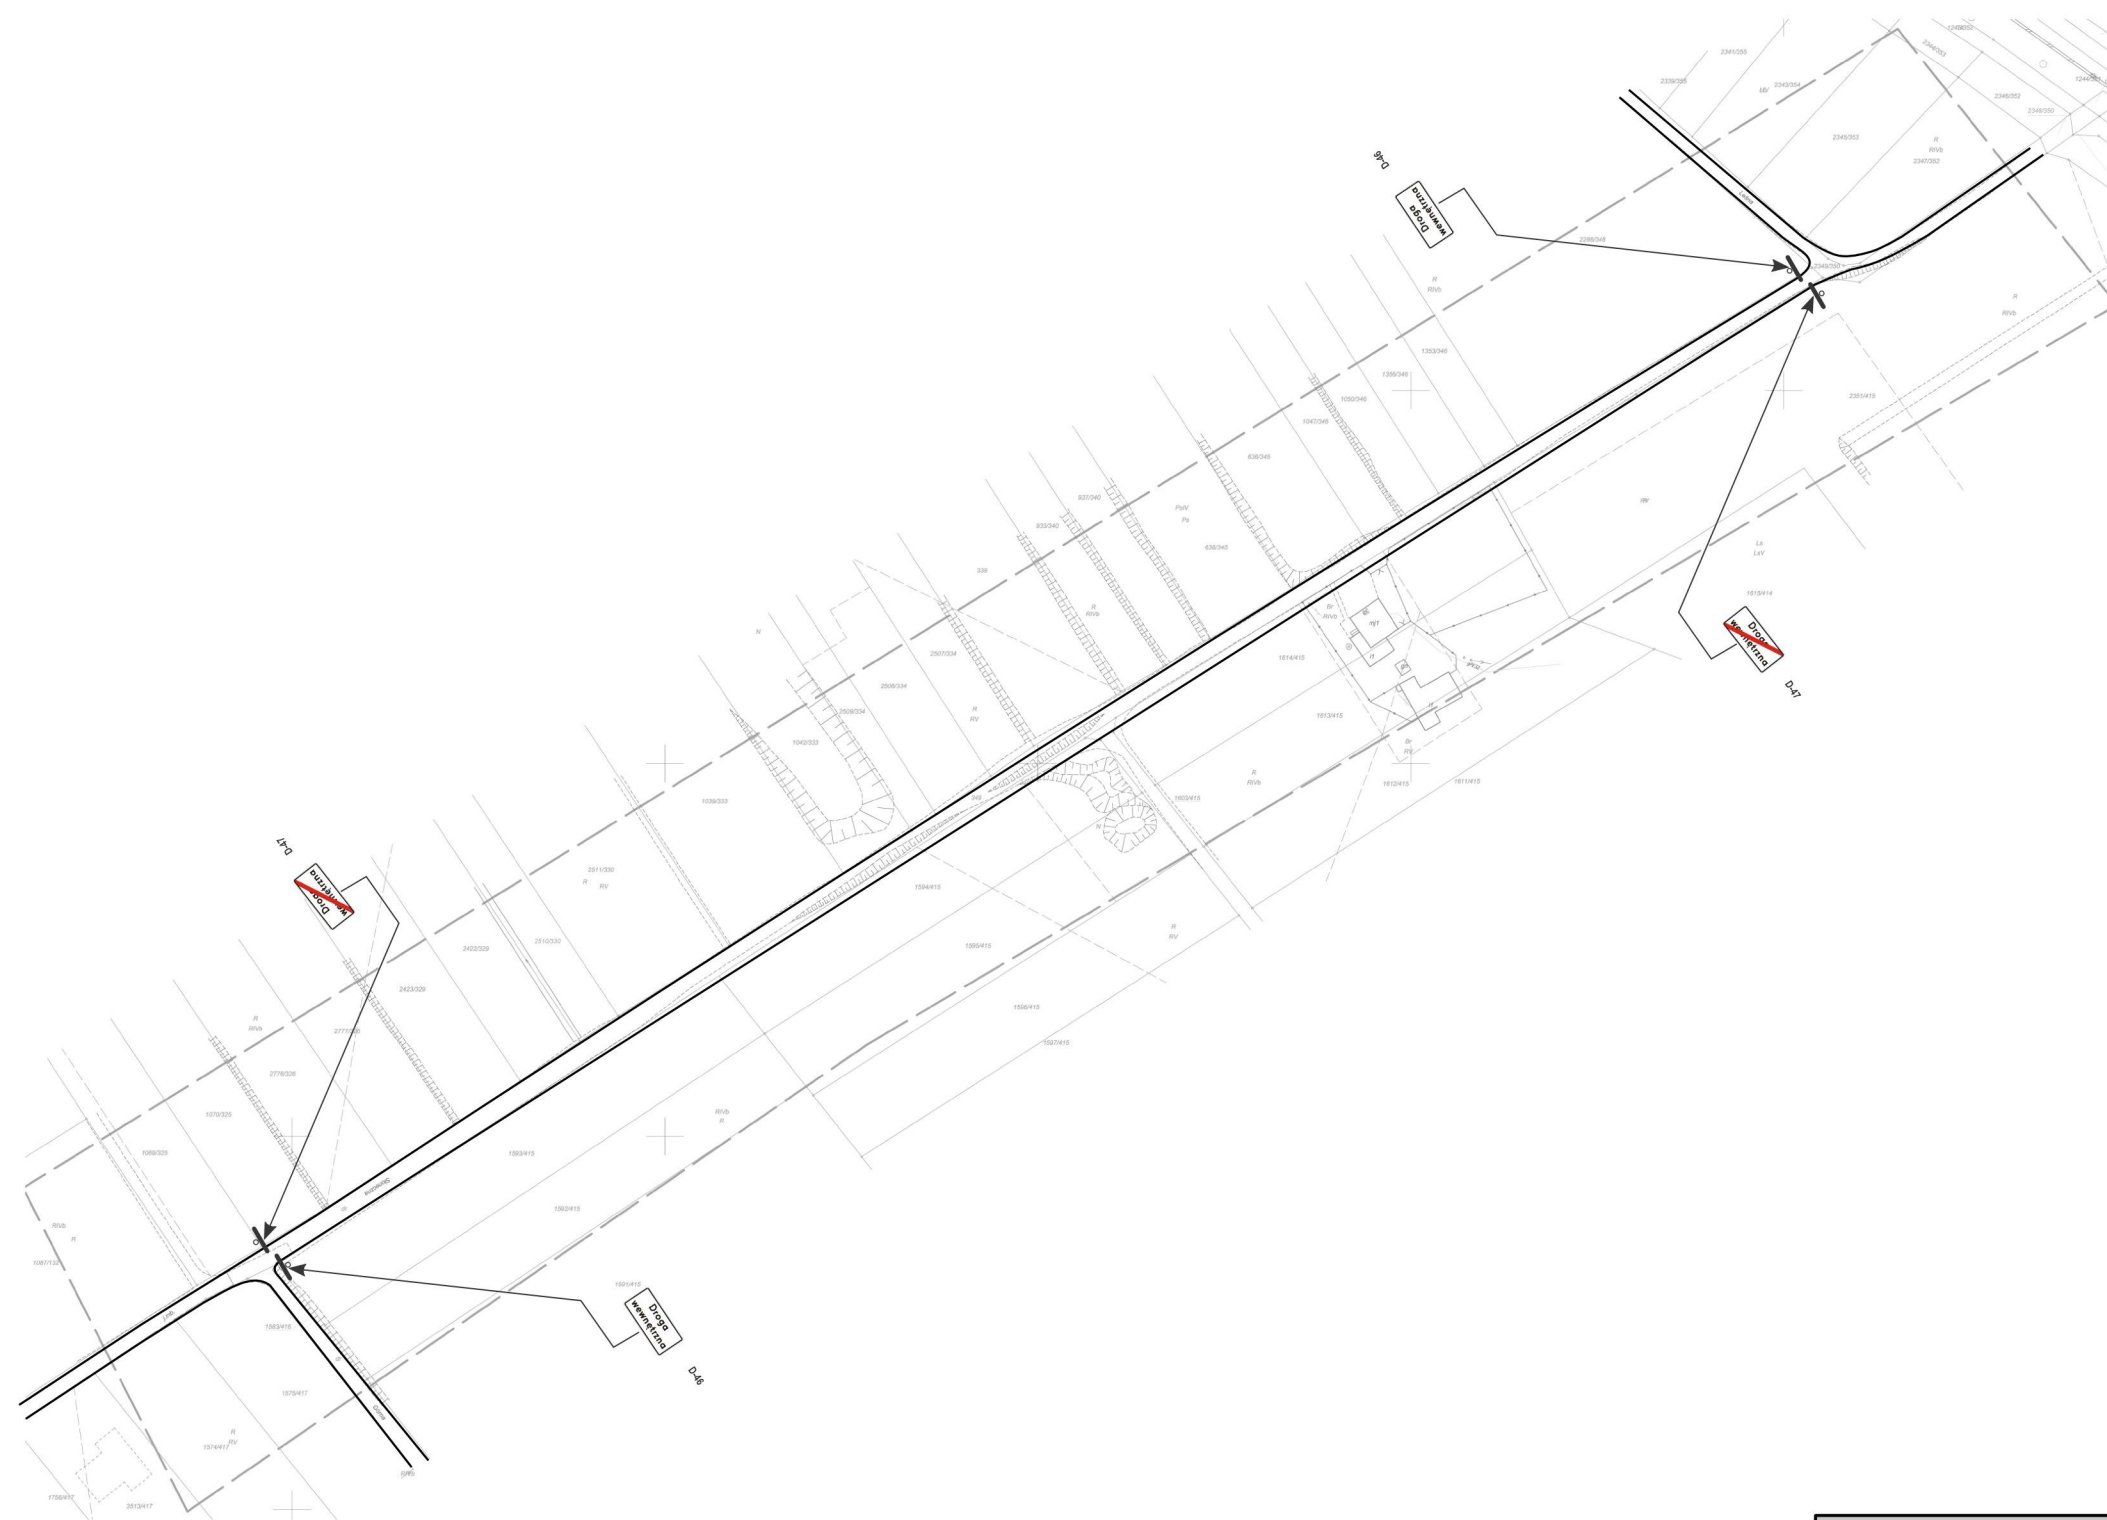

STUDIO POŁOMSCY	
UL. STRZELCÓW BYTOMSKICH 38, 44-280 RYDUŁTOWY	
Adres inwestycji: Ulica Słoneczna w Łaziskach	
Temat: "Modernizacja dróg dojazdowych do gruntów rolnych – ulica Słoneczna w Łaziskach"	
Projektant: mgr inż. Grzegorz Połomski nr upr. bud. SLK/5022/POOD/13	Data wykonania: 11/2019
Nazwa rysunku: PROJEKTOWANA STAŁA ORGANIZACJA RUCHU	Skala: 1:1000
STUDIO POŁOMSCY jako autor projektu zgodnie z Ustawą o prawie autorskim i prawach pokrewnych z dnia 04. 02. 1994 r (Dziennik Ustaw Nr 24 poz. 83 z dnia 23. 02. 1994) zastrzega prawa autorskie i zakazuje bez jego wiedzy i zgody wykorzystywania tego projektu do celów handlowych, reklamy handlowej i wprowadzania w nim zmian ponad wymienione w projekcie.	
Nr rysunku: 2	