


ul. 1-go Maja

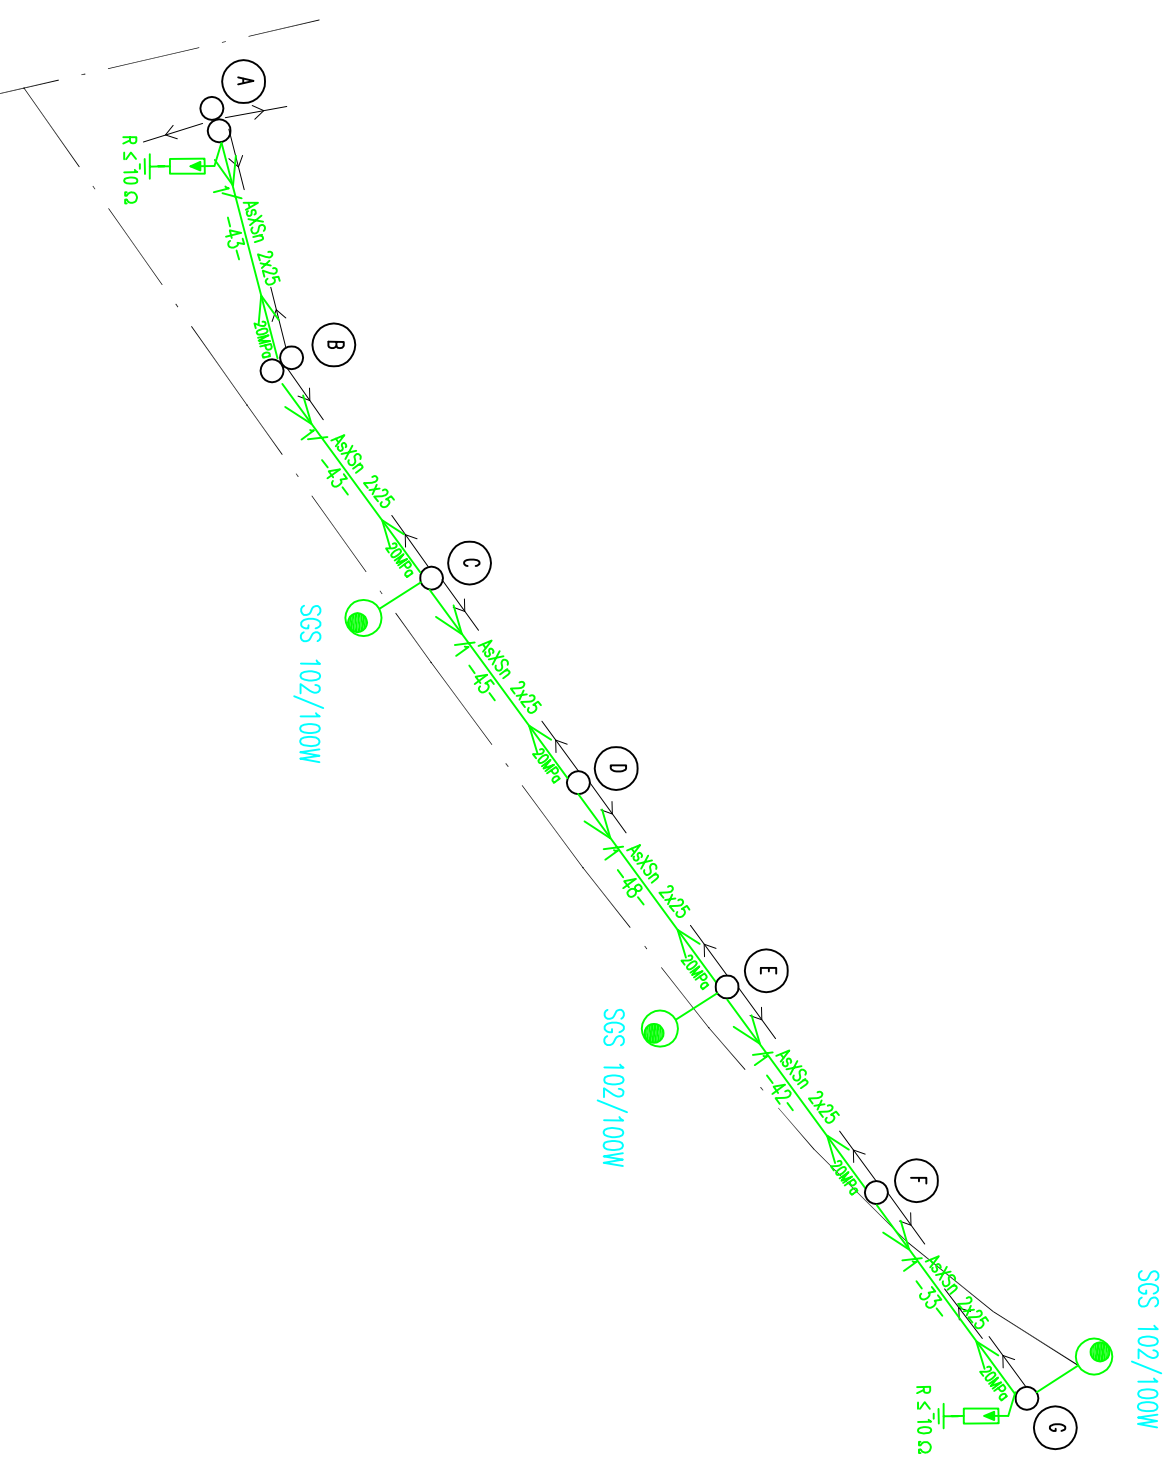

LEGENDA:

- PROJEKTOWANA LINIA NAPWIETRZNA OSW. AsKSn 2x25 NA SŁUPACH Z ZEREDZIAMI E
- PROJEKTOWANA LINIA NAPWIETRZNA OSW. AsKSn 2x25 NA ISTNIEJĄCYCH SŁUPACH WIROWANYCH TYPU E ORAZ ŻN
- PROJEKTOWANY SŁUP OSW. Z WSIĘGNIKIEM I OPRAWĄ
- ISTN. SŁUPY - POZOSTAWIONE BEZ ZMIAN
- PROJEKTOWANE SŁUPY
- NUMER PROJEKTOWANEGO SŁUPA DLA LINII NAPWIETRZNEJ nN
- NUMER ISTNIEJĄCEGO SŁUPA DLA LINII NAPWIETRZNEJ nN
- ISTNIEJĄCA LINIA NAPOW. nN 4 x AL 70+35 POZOSTAWIONA BEZ ZMIAN
- ODGROMNIK SE 30.166

FIRMA
PROJEKTOWO-
WYKONAWCZA



TYTUŁ:
SCHEMAT LINII NAPWIETRZNEJ
OSWIETLENIA ULICY-STAN PROJEKTOWANY

OBIEKT: OSWIETLENIE ULICZNE W GOSKOWICACH PRZY UL.1-GO MAJA

TEMAT: P.B.-W. BUDOWY OSWIETLENIA ULICZNEGO W GOSKOWICACH PRZY UL.1-GO MAJA

PROJEKTOWAŁ:
inż. BARTŁOMIEJ KOZACZKA
uprzw. nr SLX/2907/PWOE/09
inż. TOMASZ STRACH
mgr inż. TOMASZ WAWRZYGZEK

SPRAWDZIŁ:
mgr inż. MANFRED HENNING
uprzw. nr 261/90

ul. Bielska 22
43-430 SKOCCZÓW
tel./fax (33) 853-41-20
e-mail: biuro@el-projekt.eu

DATA: 09.2009

SKALA: -

NR PROJ.: 28/2009

RYC: -

3b.