



INWESTOR	GMINA GODÓW ul. 1 Maja 53, 44-340 Godów	ul. Bogumińska 2 44-300 Wodzisław Śl.
NAZWA OPRACOWANIA	<b>Projekt techniczno – wykonawczy odbudowy i modernizacji drogi dojazdowej do gruntów rolnych w Skrzyszowie Gmina Godów</b>	
ZAŁĄCZNIK	Profil podłużny Skala 1: 100/1 000	
PROJEKTANT	inż. Augustyn Konieczny upr. bud. 52/1966/Kt	
DATA OPRACOWANIA	KWIECIEŃ 2009	

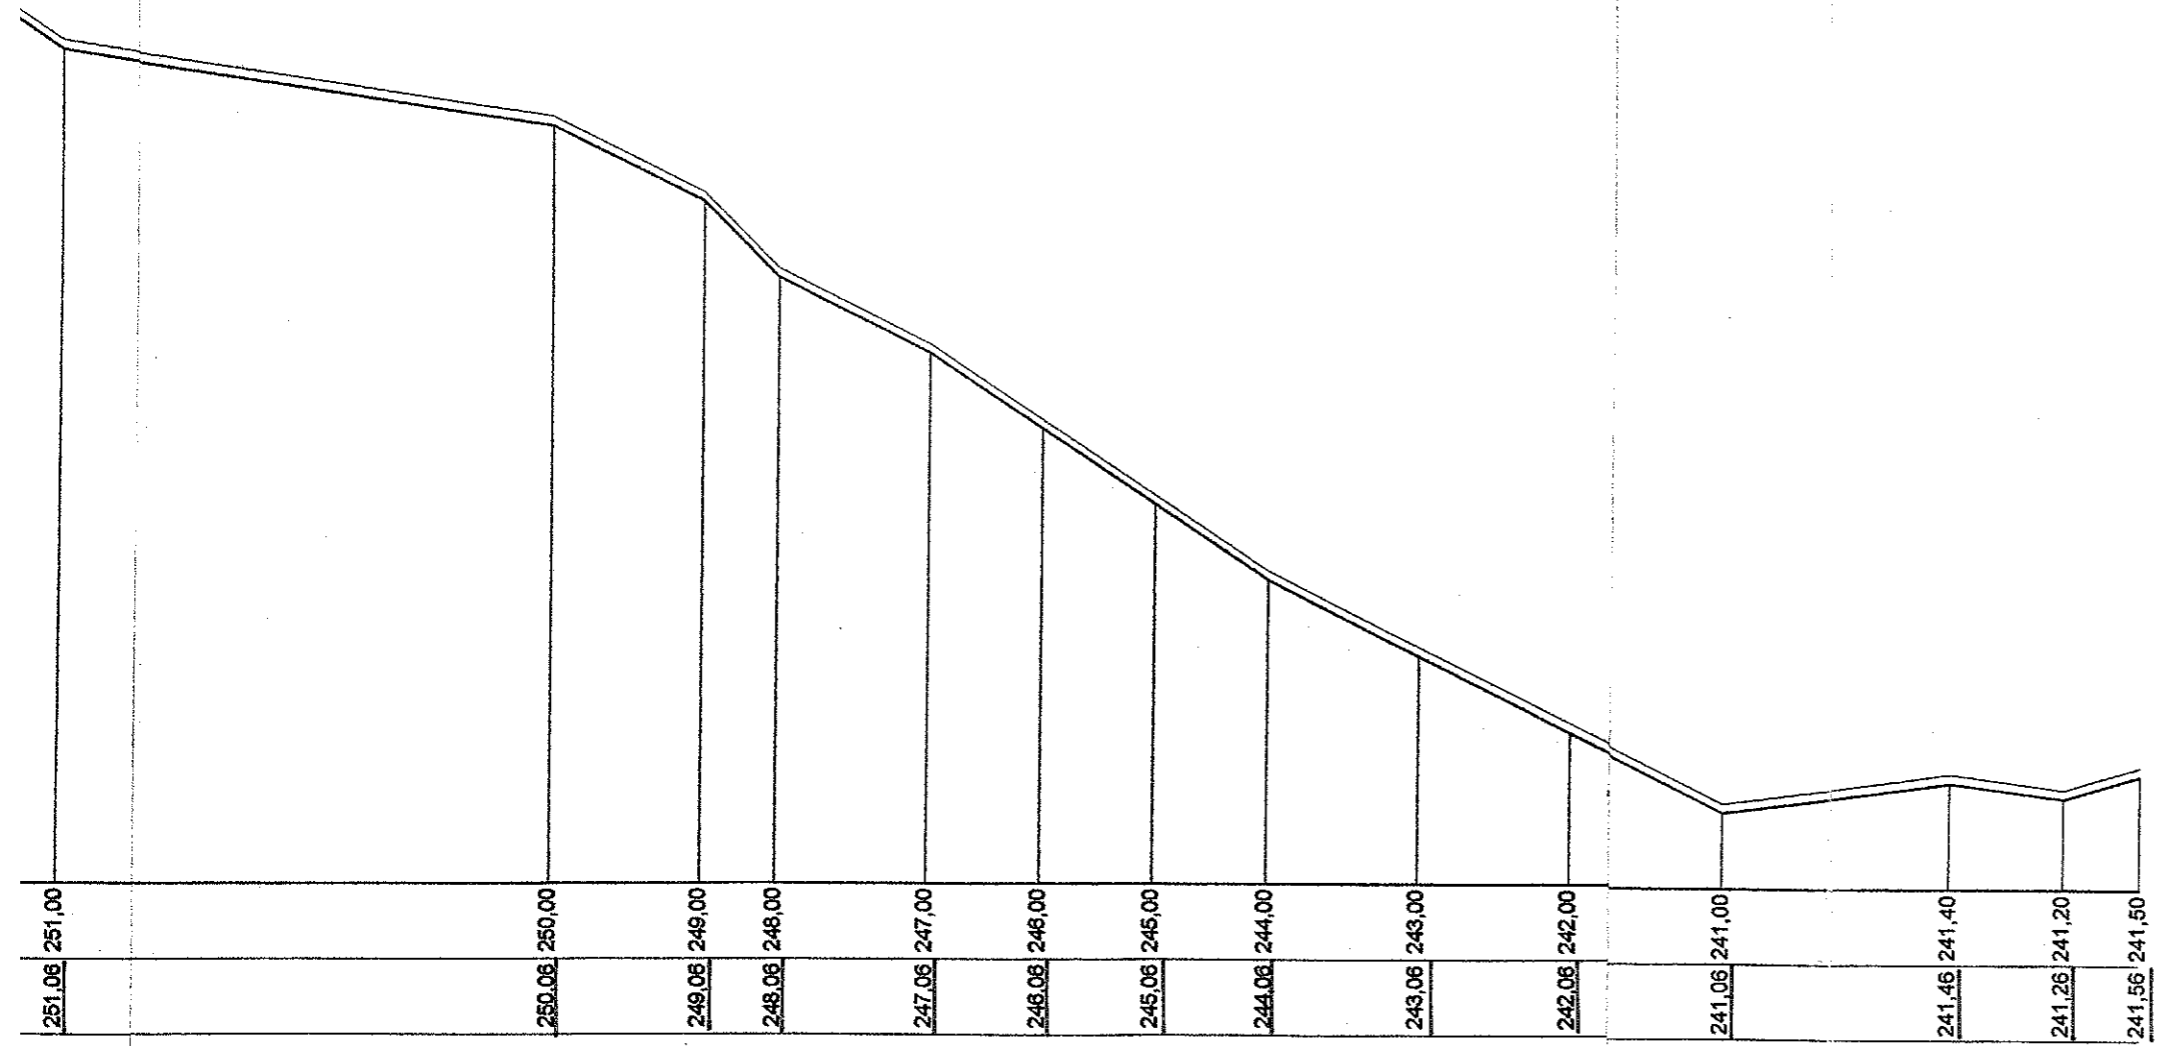

ł. góma gr. 8 oraz warstwa wiążąca asfaltowa 4cm, warstwa ściema asfaltowa 4cm

%	I = 1,5 %	I = 5,0 %	I = 10,0 %	I = 1,3 %	I = 6,6 %	I = 5,0 %	I = 1,3 %	I = 1,3 %	I = 3,0 %				
m	L = 65 m	L = 20 m	L = 10 m	L = 20 m	L = 45 m	L = 60 m	L = 30 m	L = 15 m	L = 10 m				
	65	20	10	20	15	15	15	20	20	20	30	15	10

○ 0 + 400
○ 0 + 500
○ 0 + 600

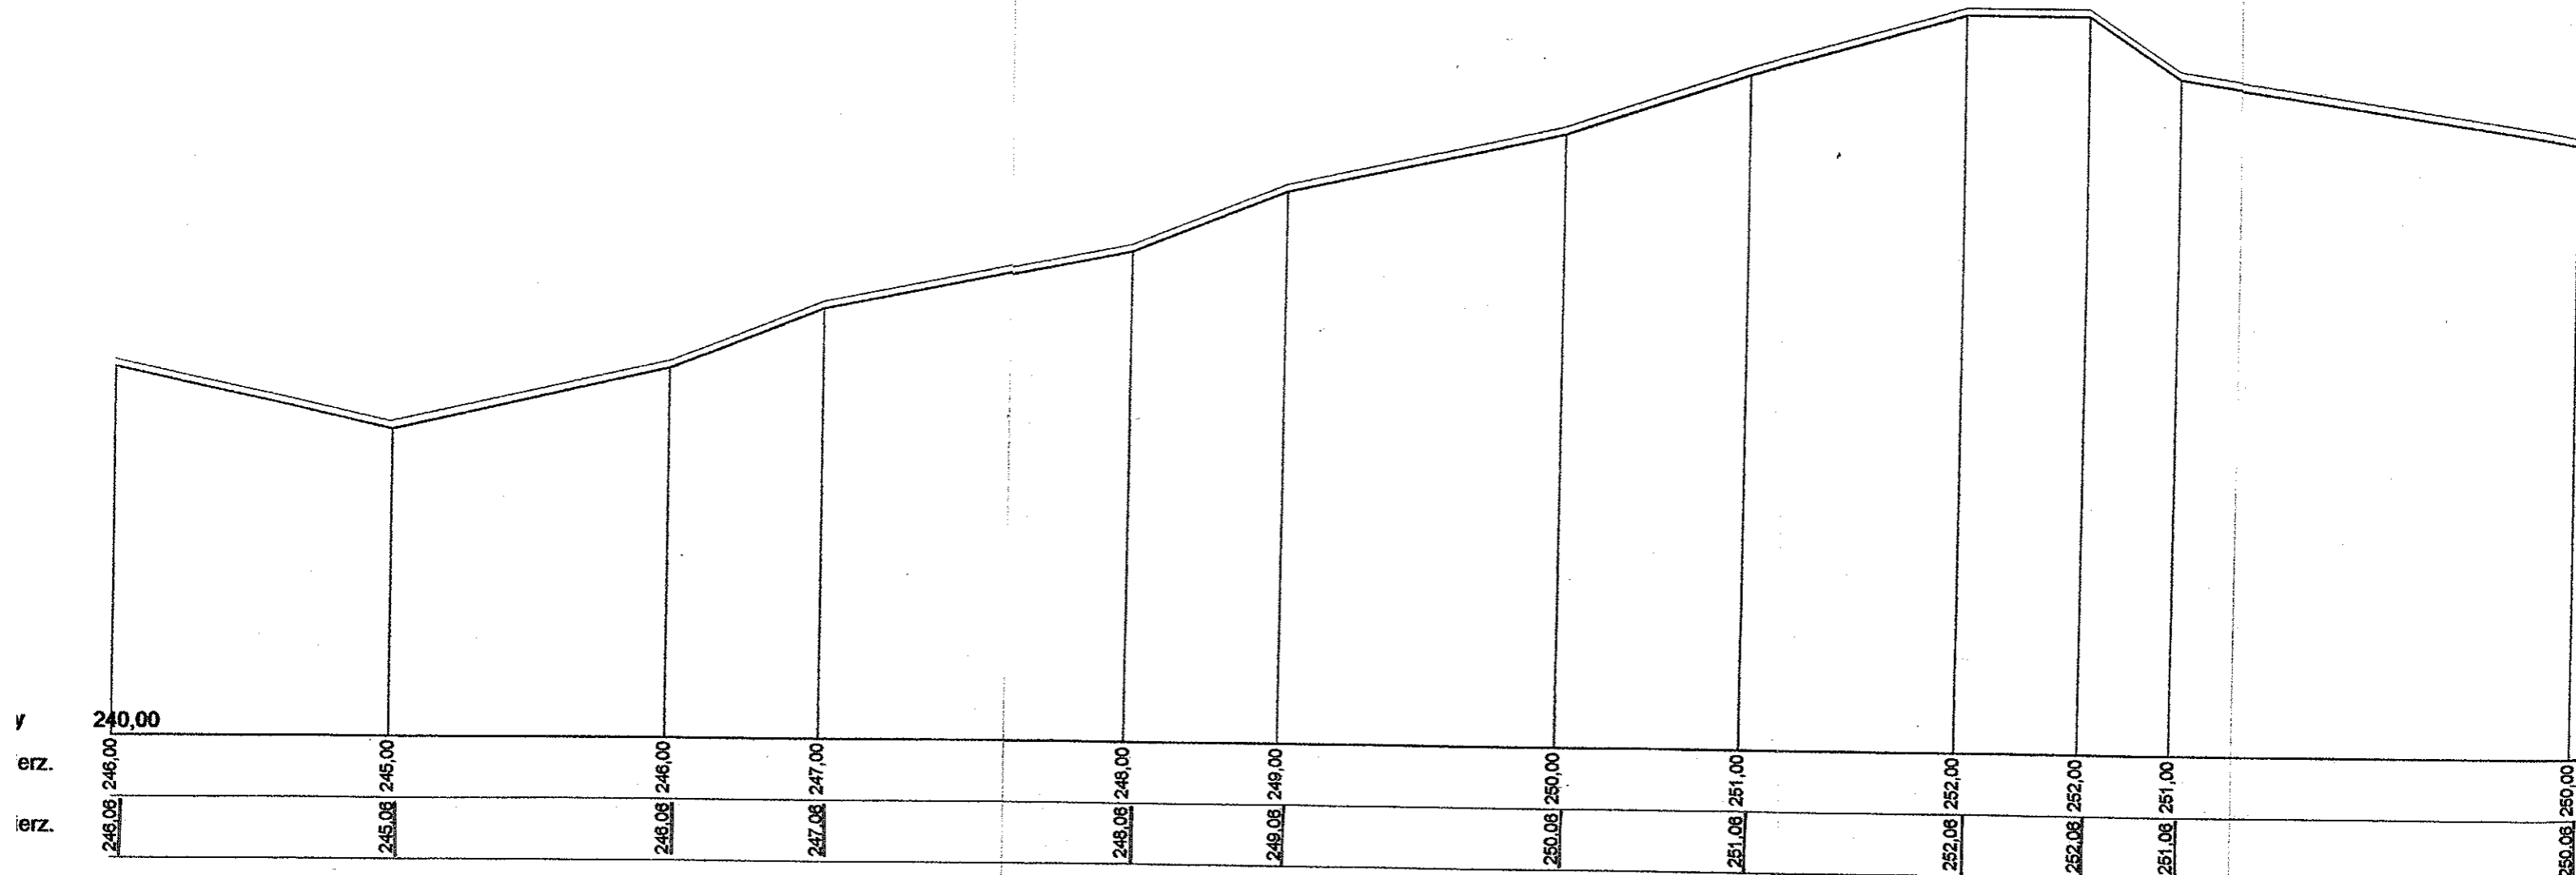

korytowanie gr. 45 cm, warstwa odsączająca 10 cm, podbudowa z klinca kamiennego warstw. dolna gr. 25 cm, warst. górn. gr. 8 oraz warstwa wiążąca asfaltowa

$i = 2,2\%$	$i = 2,2\%$	$i = 4,0\%$	$i = 2,0\%$	$i = 4,0\%$	$i = 2,2\%$	$i = 3,1\%$		$i = 0,0\%$	$i = 6,6\%$	$i = 1,5\%$
$L = 45\text{ m}$	$L = 45\text{ m}$	$L = 25\text{ m}$	$L = 50\text{ m}$	$L = 25\text{ m}$	$L = 45\text{ m}$	$L = 65\text{ m}$		$L = 20\text{ m}$	$L = 15\text{ m}$	$L = 65\text{ m}$
45	45	25	50	25	45	30	35	20	15	65
0 + 000		0 + 100		0 + 200				0 + 300		0 + 400