


CHARAKTERYSTYCZNE PRZEKROJE POPRZECZNE


w km. 0+230

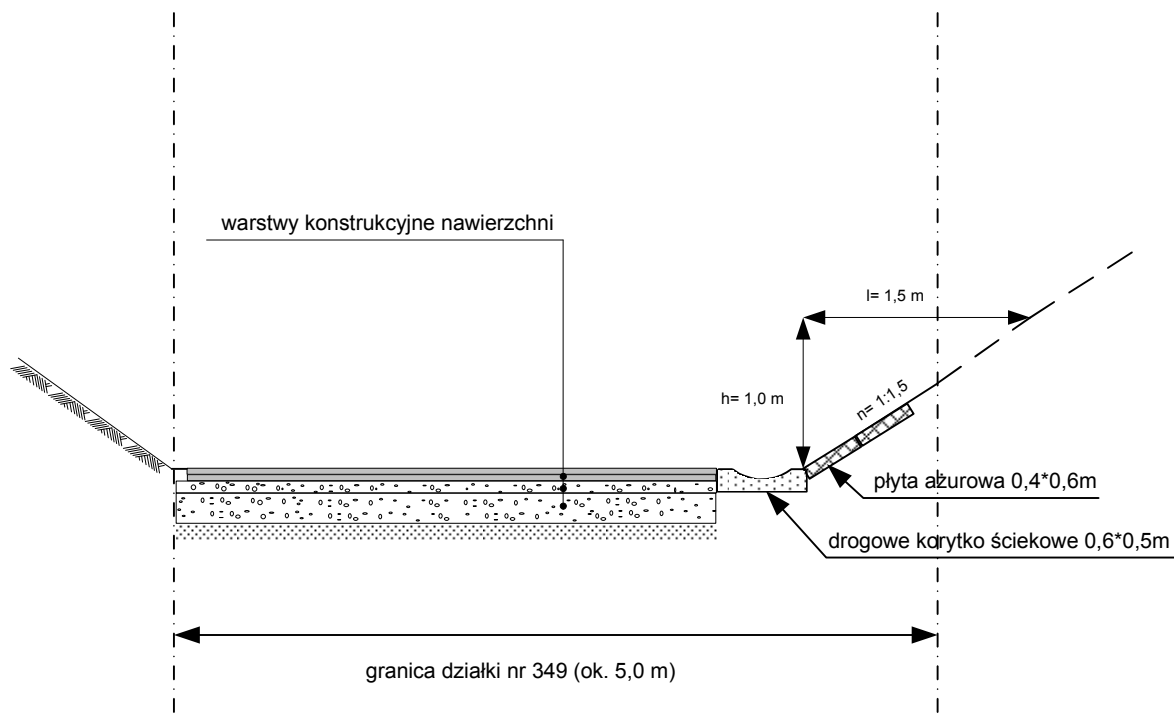

INWESTOR	Gmina Godów ul. 1 Maja 53 44-340 GODÓW	
NAZWA OPRACOWANIA	PROJEKT TECHNICZNY remontu i modernizacji drogi dojazdowej do gruntów rolnych połączenie ul. Powstańców z ul. Okrężną w Łaziskach, Gmina Godów	
ZAŁĄCZNIK	PROFIL PODŁUŻNY trasy projektowanego remontu odcinka drogi	skala 1:50
PROJEKTANT	inż. Augustyn Konieczny upr. bud. 52/1966/Kt SJK/OKK/228/06	
DATA OPRACOWANIA	lipiec 2013	

CHARAKTERYSTYCZNE PRZEKROJE POPRZECZNE


w km. 0+230

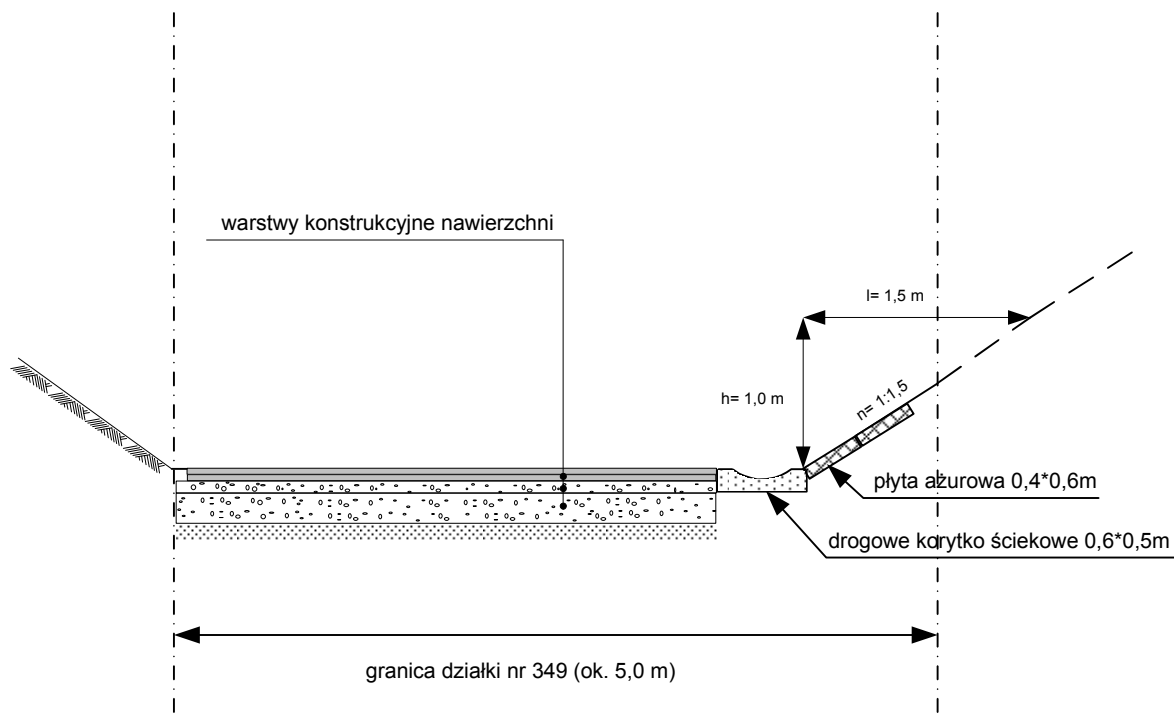

INWESTOR	Gmina Godów ul. 1 Maja 53 44-340 GODÓW	
NAZWA OPRACOWANIA	PROJEKT TECHNICZNY remontu i modernizacji drogi dojazdowej do gruntów rolnych połączenie ul. Powstańców z ul. Okrężną w Łaziskach, Gmina Godów	
ZAŁĄCZNIK	PROFIL PODŁUŻNY trasy projektowanego remontu odcinka drogi	skala 1:50
PROJEKTANT	inż. Augustyn Konieczny upr. bud. 52/1966/Kt SJK/OKK/228/06	
DATA OPRACOWANIA	lipiec 2013	

CHARAKTERYSTYCZNE PRZEKROJE POPRZECZNE

w km. 0+230

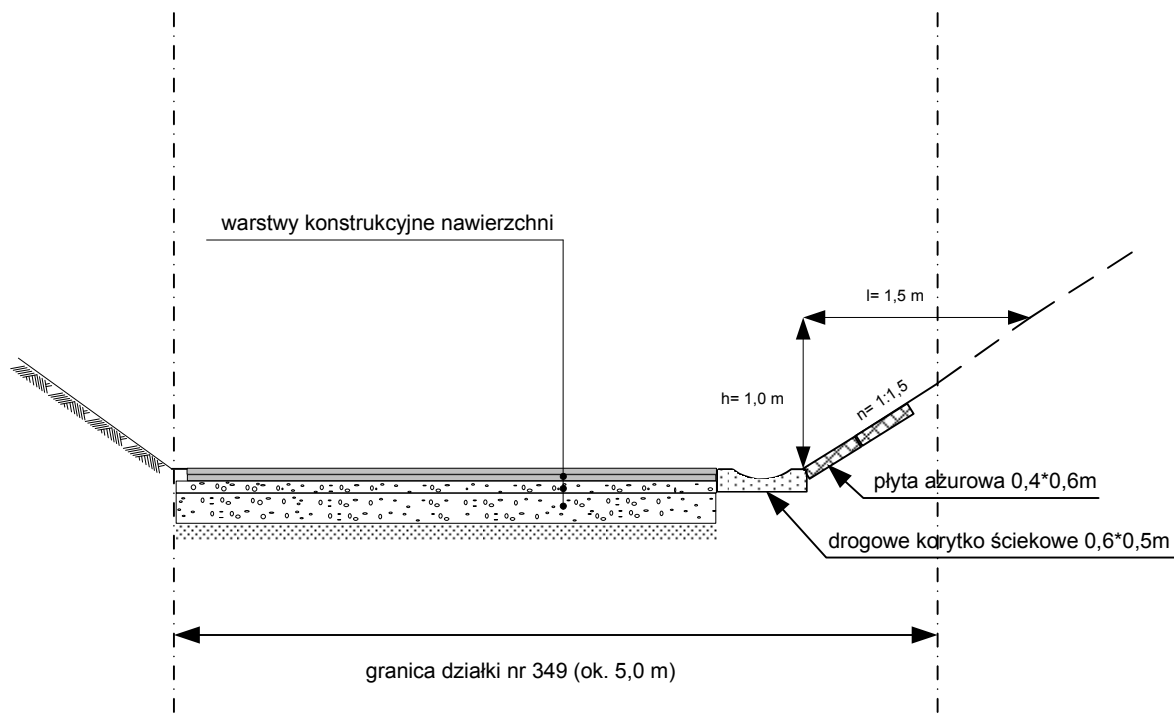

INWESTOR	Gmina Godów ul. 1 Maja 53 44-340 GODÓW	
NAZWA OPRACOWANIA	PROJEKT TECHNICZNY remontu i modernizacji drogi dojazdowej do gruntów rolnych połączenie ul. Powstańców z ul. Okrężną w Łaziskach, Gmina Godów	
ZAŁĄCZNIK	PROFIL PODŁUŻNY trasy projektowanego remontu odcinka drogi	skala 1:50
PROJEKTANT	inż. Augustyn Konieczny upr. bud. 52/1966/Kt SJK/OKK/228/06	
DATA OPRACOWANIA	lipiec 2013	