

WARSTWA ŚCIERALNA Z BETONU ASFALTOWEGO GR. 4 CM



WARSTWA WIĄŻĄCA Z BETONU ASFALTOWEGO GR. 4 CM

PODBUDOWA Z TŁUCZNIĄ KAMIENNEGO FRAKCJI 16-32 GR. 8 CM

PODBUDOWA Z TŁUCZNIĄ KAMIENNEGO FRAKCJI 32-64 GR. 20 CM

WARSTWA ODCINAJĄCA Z PIASKU GR. 10 CM

GRUNT RODZIMY

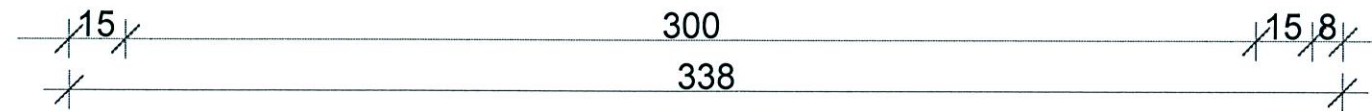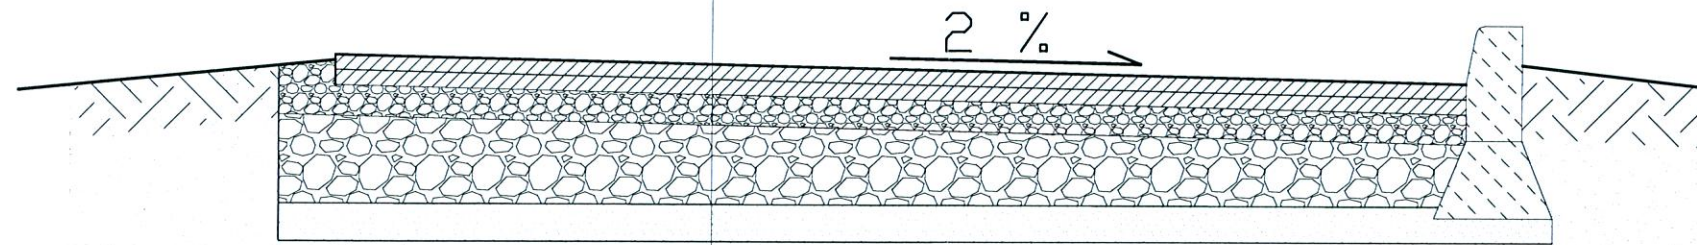

INWESTOR:	GMINA GODÓW 44-340 GODÓW, UL. 1 MAJA 53	
TEMAT:	REMONT NAWIERZCHNI JEZDNI	
ADRES INWESTYCJI:	SKRZYSZÓW, UL. MSZAŃSKA (ODGAŁĘZIENIE)	
FAZA OPRACOWANIA:	PROJEKT BUDOWLANY	
NAZWA RYSUNKU:	TYPOWY PRZEKRÓJ POPRZECZNY	
PROJEKTOWAŁ:	mgr inż. ZBIGNIEW PRUCNAL <i>[Signature]</i>	
PROJEKTOWAŁ:	MARCIN FROS <i>[Signature]</i>	
NR. RYSUNKU: 2	skala: 1:20	data: CZERWIEC 2013