


Wpust ściekowy uliczny kołnierzyowy klasy D 400  
korpus H 150. 3/4 kołnierza

Krawężnik bet. o wym. 15 x 22 cm

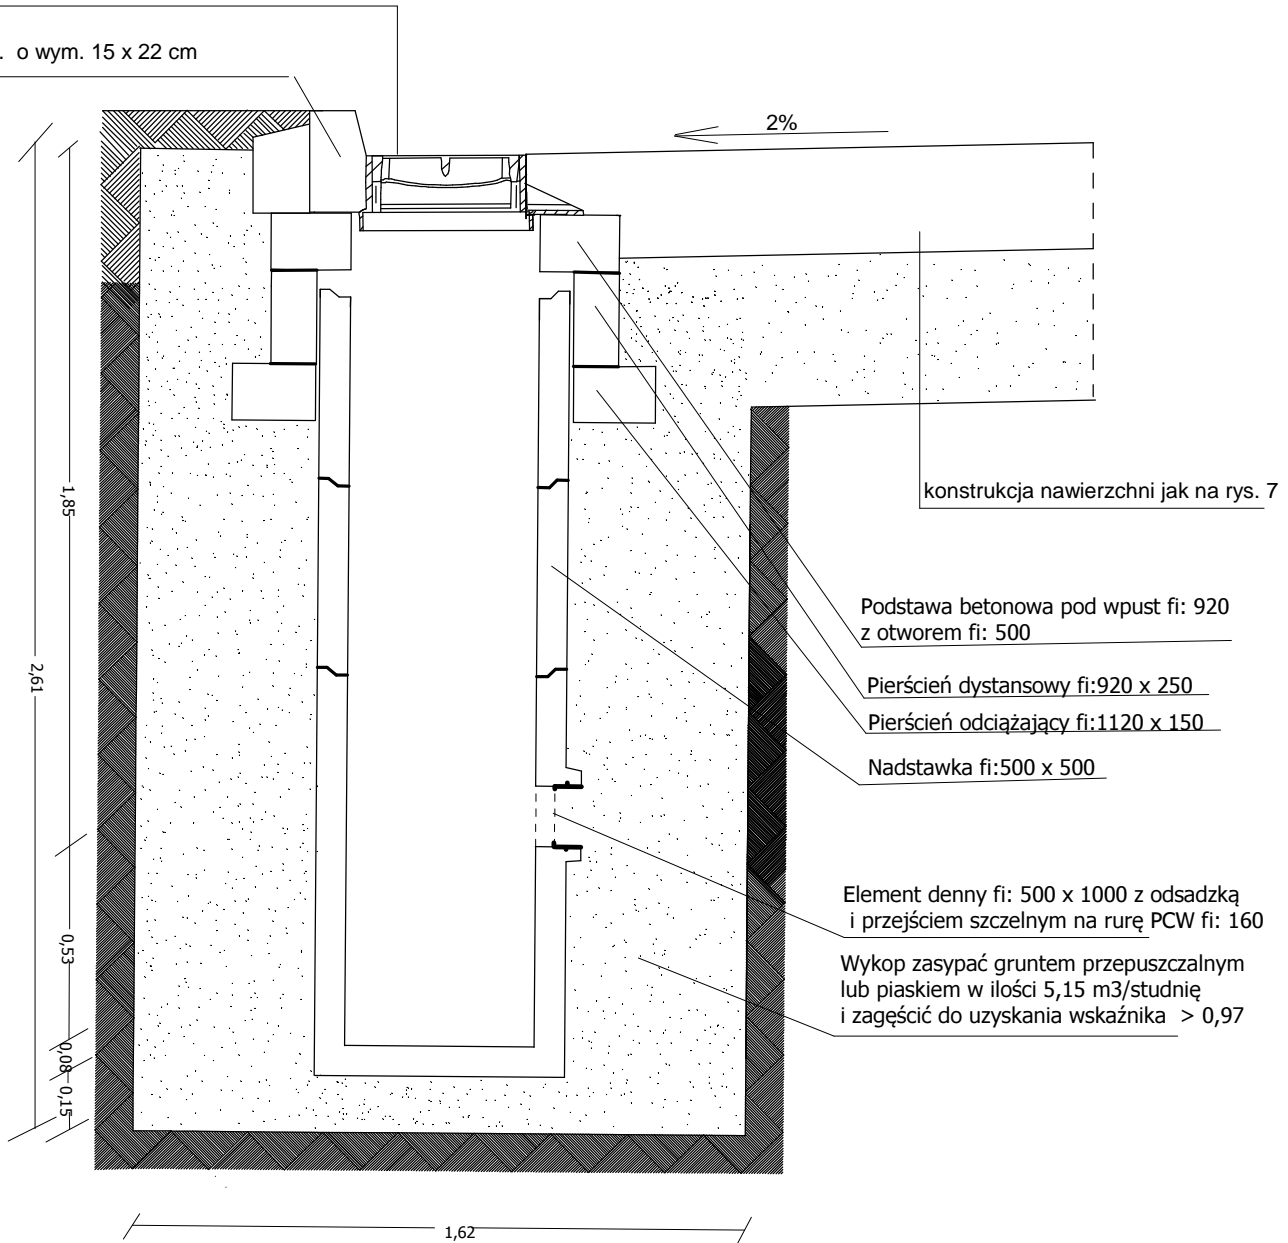

Usługi Projektowe "Kołodziejska-Derbis" ul. Wyszyńskiego 75/9 44-300 Wodzisław Śl. tel. 32 721-89-47; e-mail:zderbis@gmail.com		
tytuł opracowania:	"Przebudowa odgałęzienia ul. 1 Maja w Godowie"	
inwestor:	Gmina Godów ul. 1 Maja 53; 44-340 Godów	
projektant:	mgr inż. Maria Kołodziejska uprawnienia specjalność konstrukcyjno-inżynierska w zakresie dróg i lotniskowych dróg startowych nr 268/85	skala: 1:20
projektant sprawdzający:	mgr inż. Roman Lisiecki uprawnienia do projektowania bez ograniczeń w specjalności drogowej nr SLK/3314/POOD/10 z dnia 16.12.2010 r	data wykonania: maj 2013 r
opracowanie:	Zbigniew Derbis	
NAZWA RYSUNKU: ROZWIĄZANIE KONSTRUKCYJNE WPUSTU ULICZNEGO		nr.rys. 8