



0,0+74,45

pow. nasypu=0.08m², pow. wykopu=5.11m², dług. skarpy=7.14m

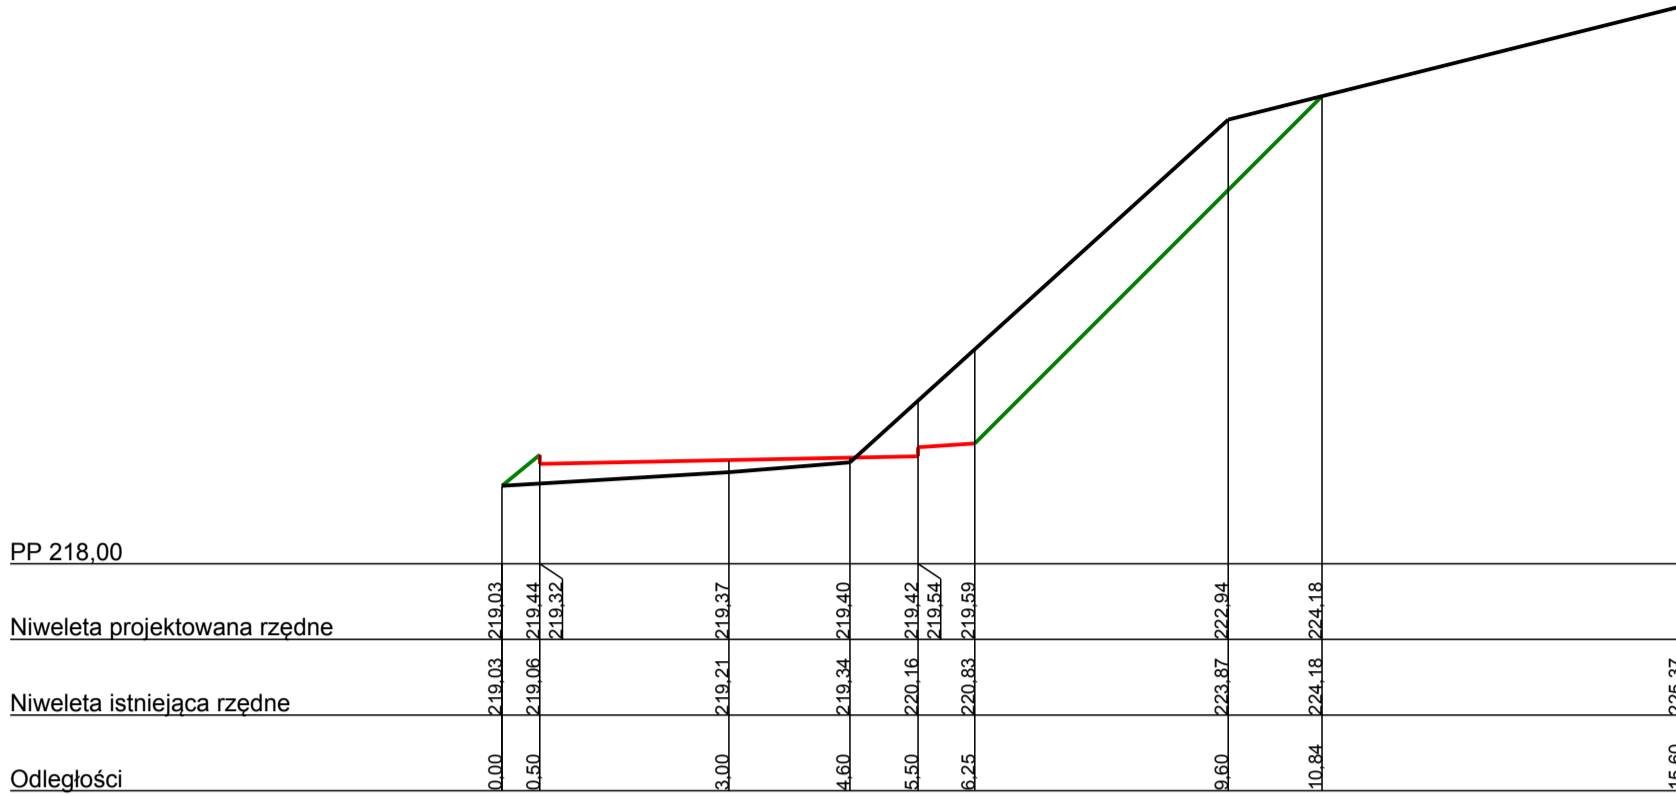


0,0+84,60

pow. nasypu=0.13m², pow. wykopu=6.47m², dług. skarpy=6.38m

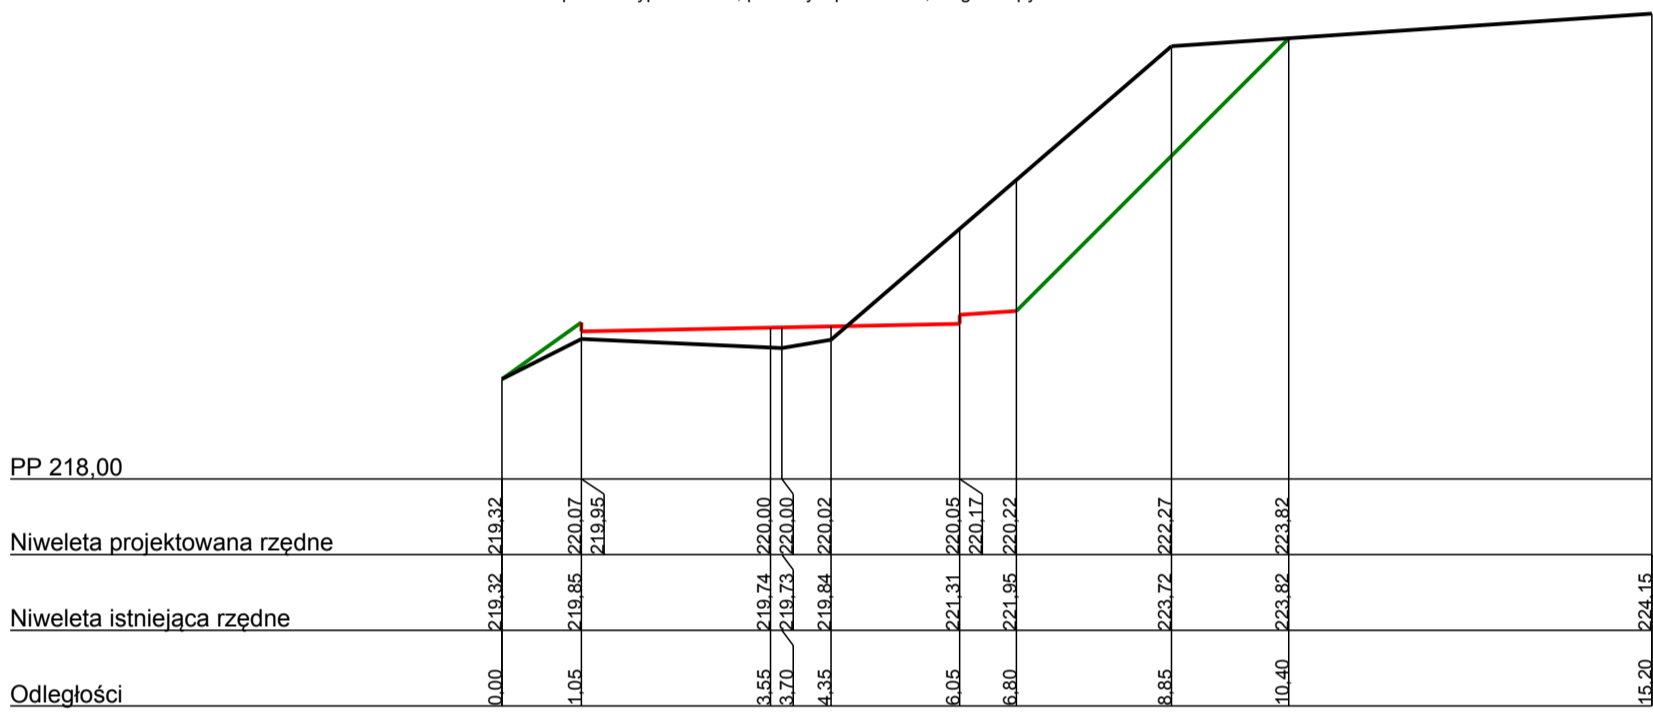


0,0+94,80

pow. wykopu=7.54m², dług. skarpy=3.85m

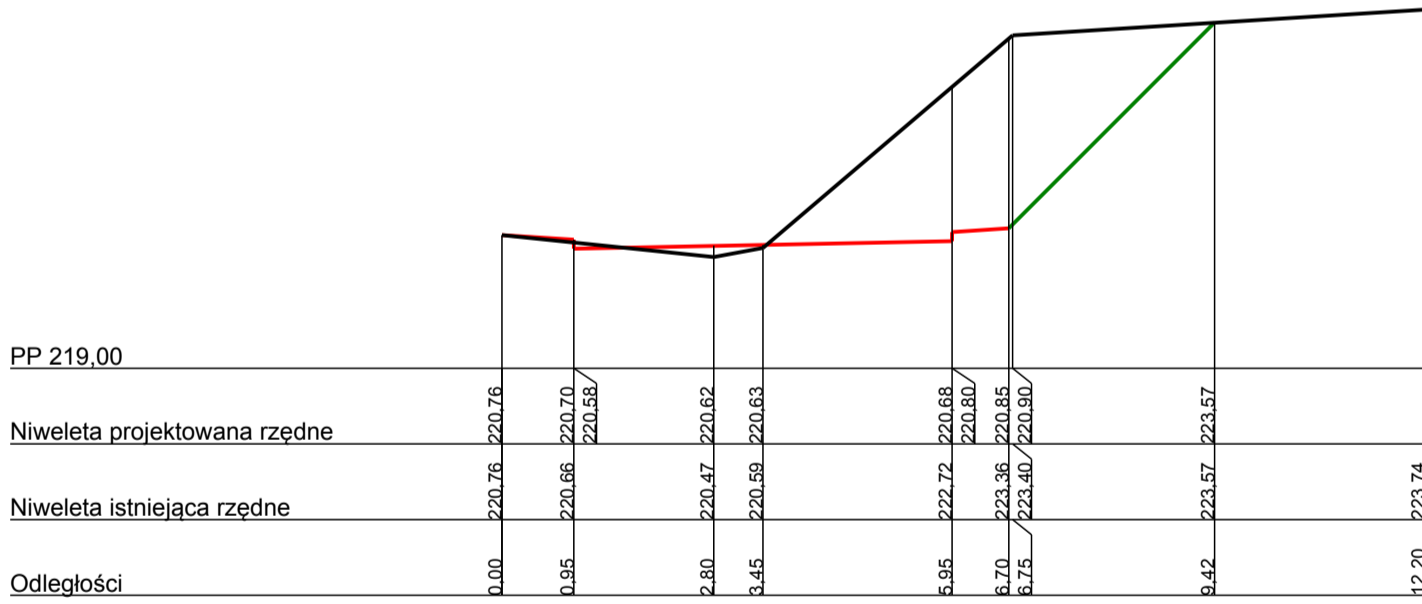

0,1+9,05

pow. wykopu=2.82m², dług. skarpy=3.07m

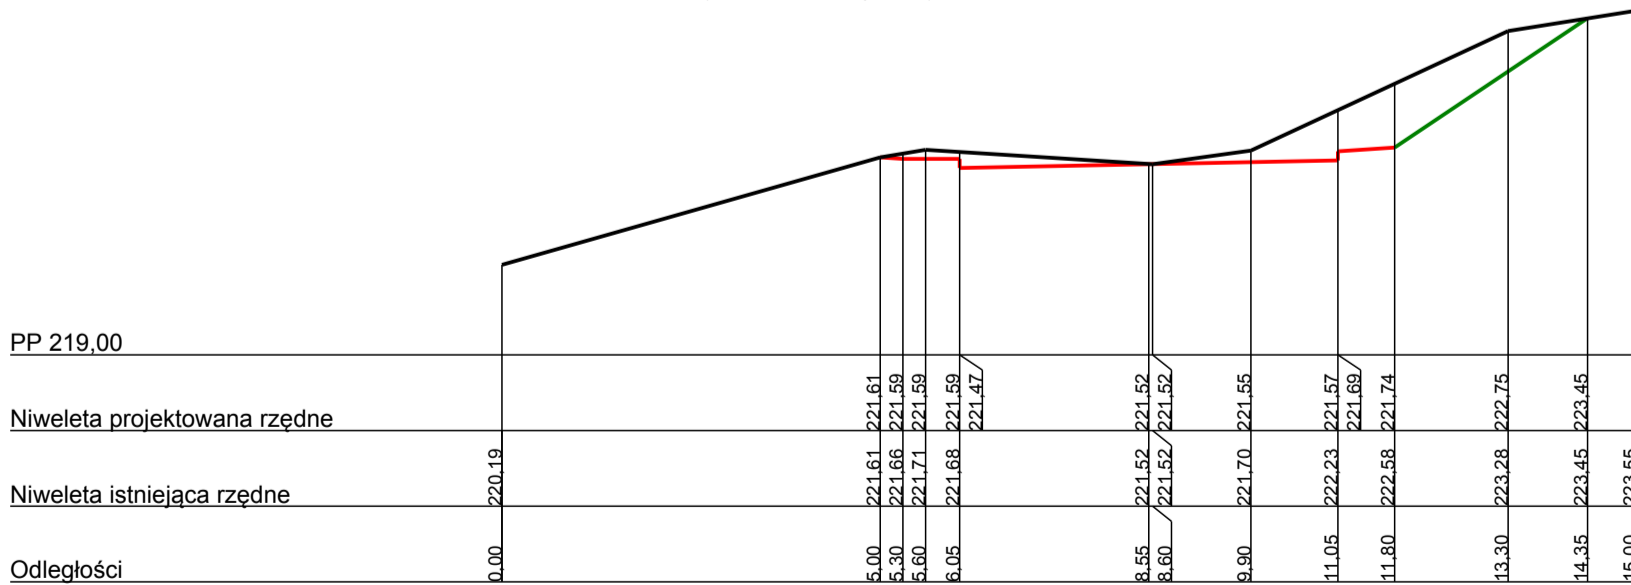

Usługi Projektowe „Kołodziejska-Derbis” ul. Wyszyńskiego 75/9 44-300 Wodzisław Śl. tel.32 721-89-47; fax.32 455-10-87; kom. 601 165 687 e-mail:zderbis@gmail.com; NIP 647-256-51-78 REGON 242848518			
TYTUŁ OPRACOWANIA:		"Przebudowa odgałęzienia ul. 1 Maja w Godowie"	
INWESTOR:		Gmina Godów ul. 1 Maja 53; 44-340 Godów	
PROJEKTANT:		mgr inż. Maria Kołodziejska uprawnienia specjalność konstrukcyjno-inżynierska w zakresie dróg i lotniskowych dróg startowych nr 268/85	DATA WYKONANIA: maj 2013r
PROJEKTANT SPRAWDZAJĄCY:		mgr inż. Roman Lisiecki uprawnienia do projektowania bez ograniczeń specjalność drogowa nr SLK/3314/POOD/10 z dnia 16.12.2010 r	SKALA:1:100
OPRACOWAŁ:		Zbigniew Derbis	
NAZWA RYSUNKU: Przekroje poprzeczne		NR RYSUNKU:3b	