


SCHEMAT STUDNI KANALIZACYJNEJ 1B

Właz żeliwny lub betonowo-żeliwny BEGU D400

*BEGU żeliwny z wypełnieniem betonowym

**Włazy mogą być ryglowane

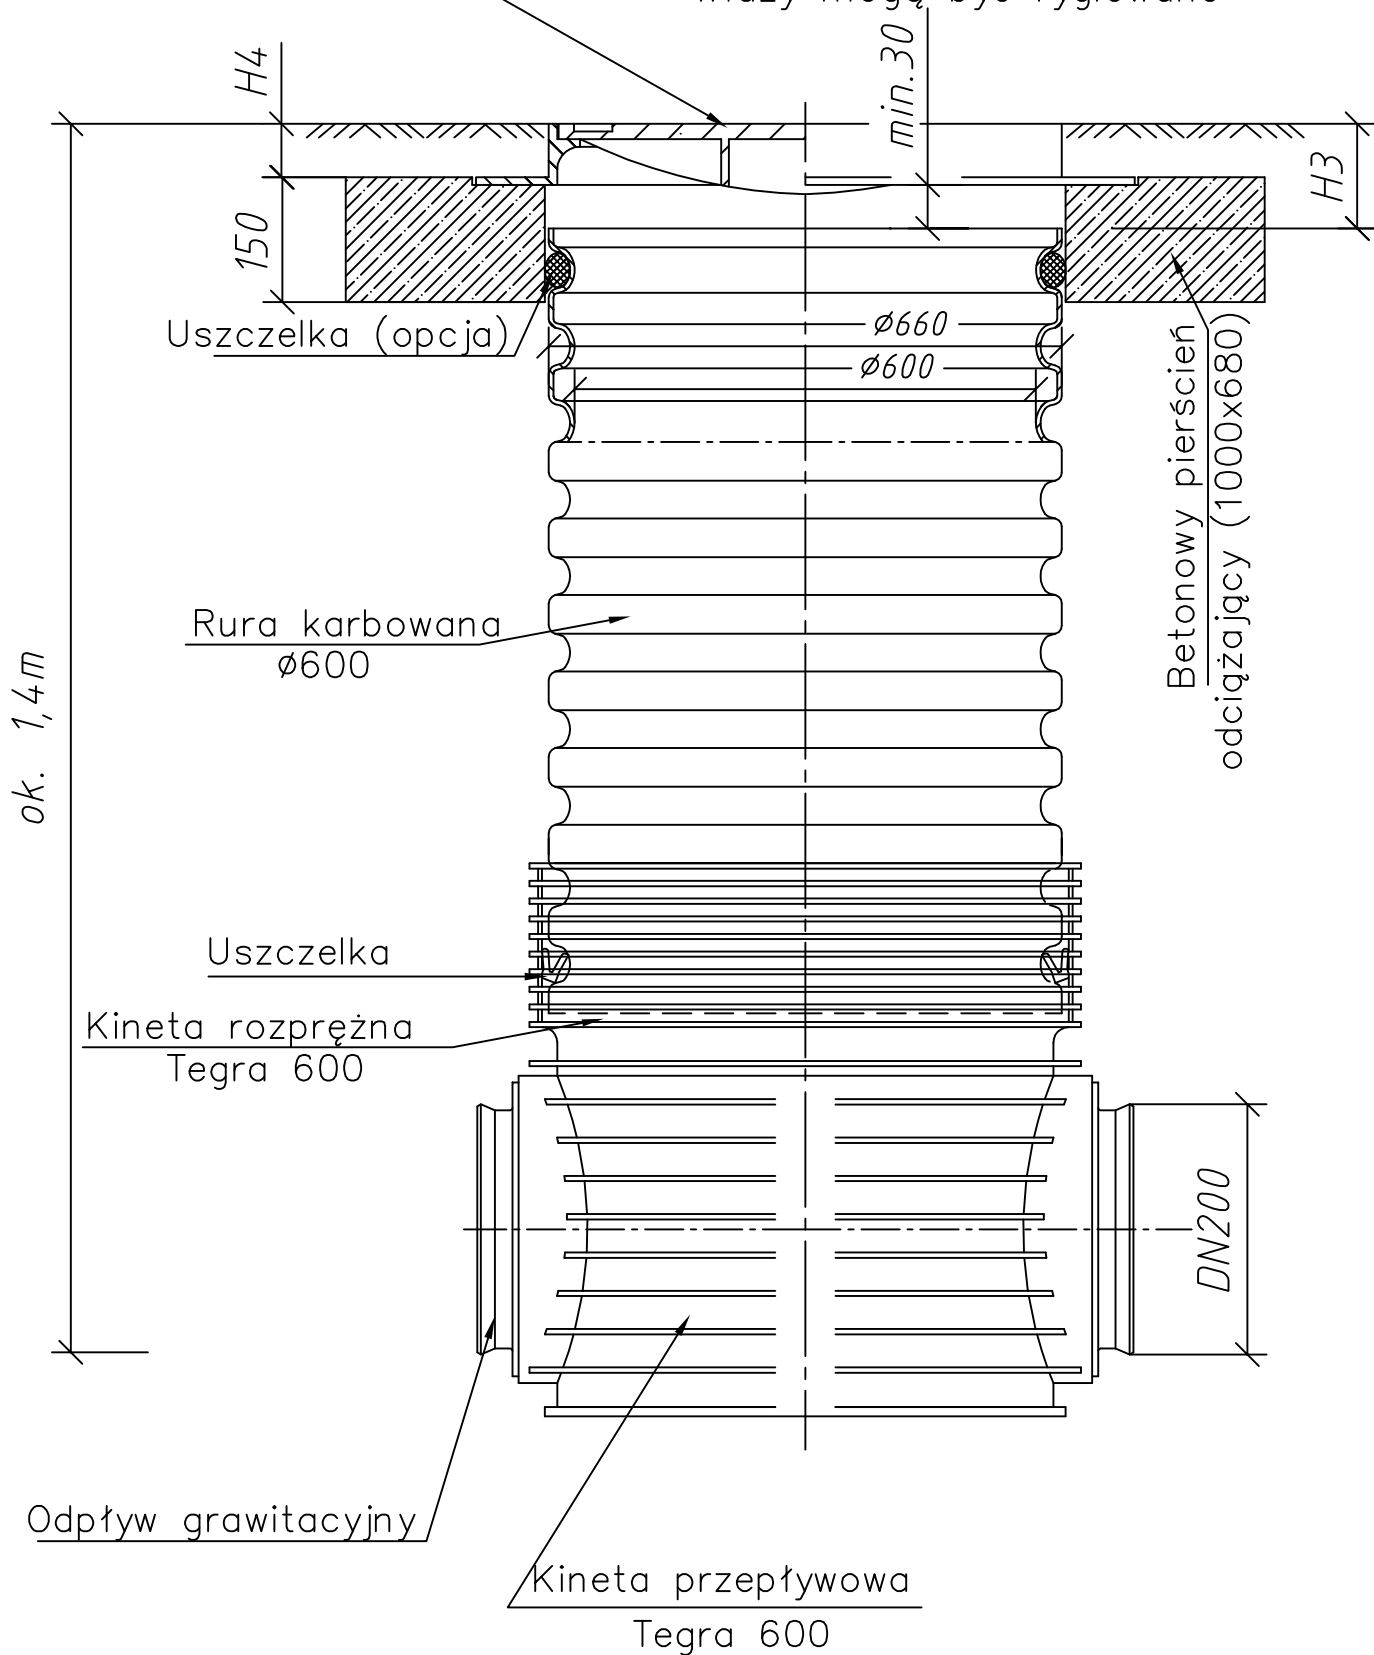

Studzienka Tegra 600
z betonowym pierścieniem odciążającym
oraz włazem żeliwnym klasy D400