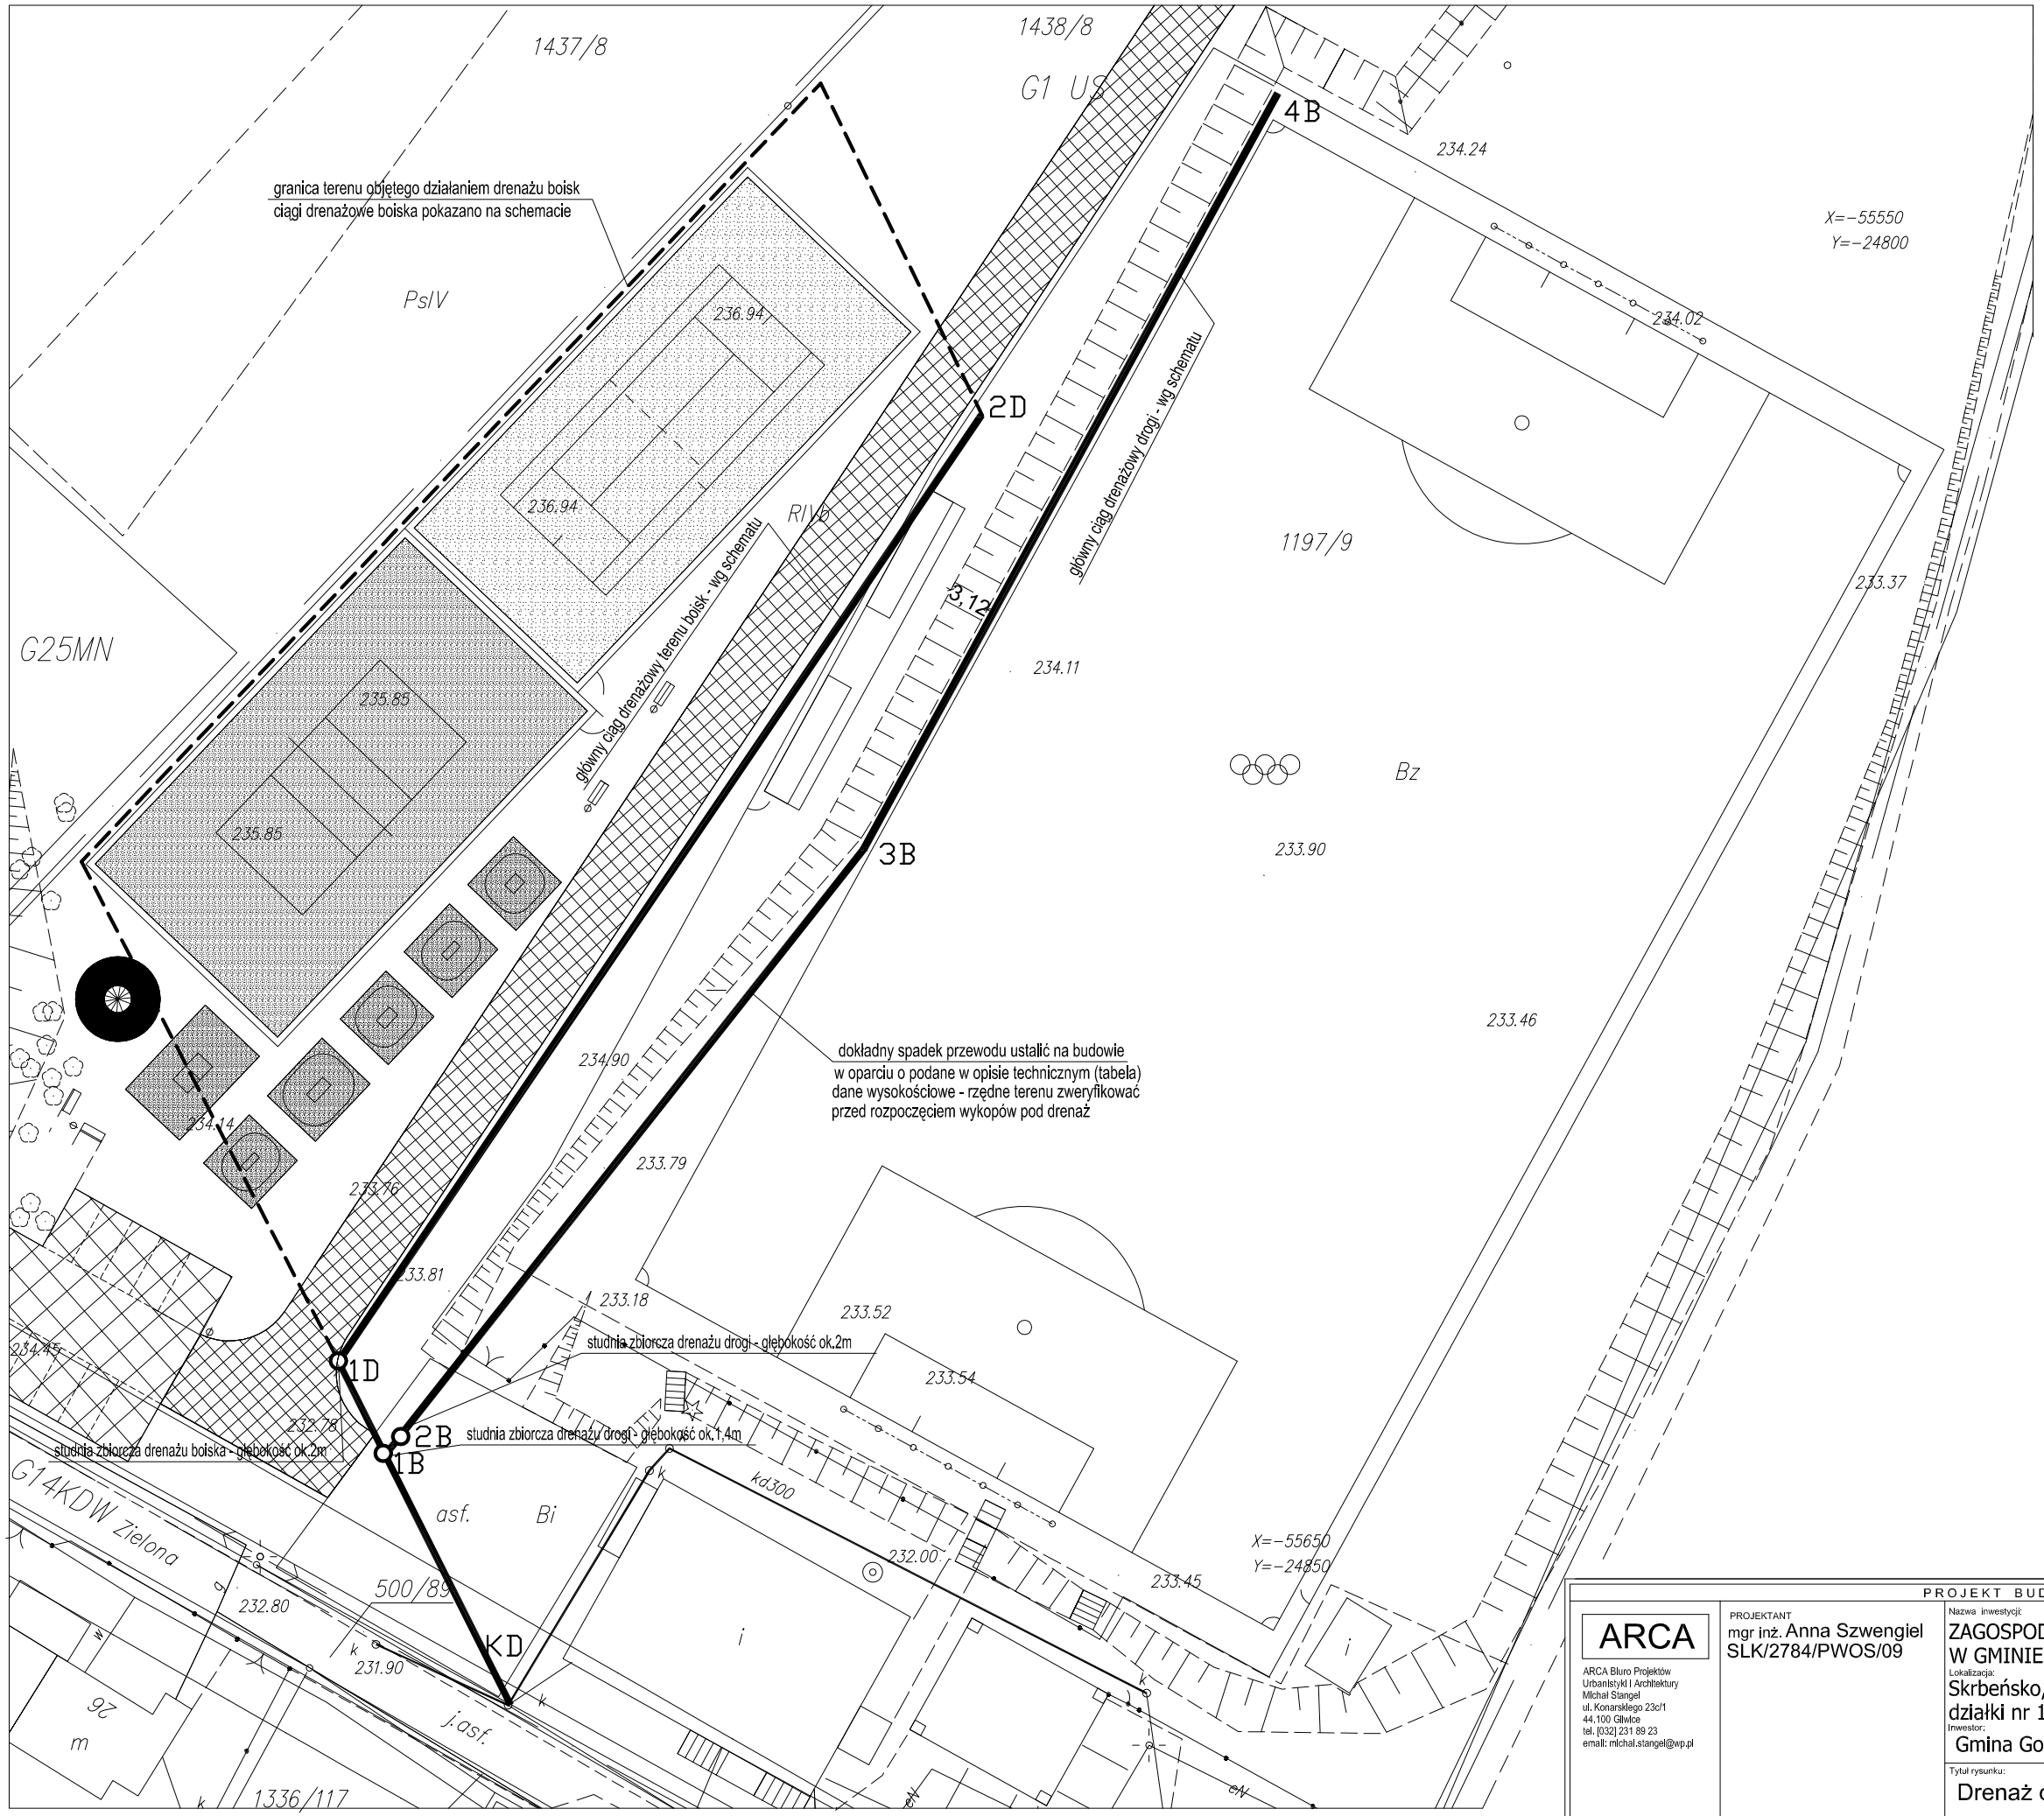

LEGENDA

- NAWIERZCHNIA PIASKOWA
- NAWIERZCHNIA SYNTETYCZNA POLIURETANOW
- NAWIERZCHNIA Z KRATEK TRAWNIKOWYCH
- NAWIERZCHNIA Z KRATEK TRAWNIKOWYCH
- NAWIERZCHNIA Z TRAWY
- asf. NAWIERZCHNIA ASFALTOWA
- BOISKO DO PIŁKI NOŻNEJ NAWIERZCHNIA Z TRAWY
- POWIERZCHNIA ODWADNIANA ZA POMOCĄ DRENAŻU
- PROJEKTOWANA KANALIZACJA DESZCZOWA
- ISTNIEJĄCA KANALIZACJA DESZCZOWA

PROJEKT BUDOWLANY WYKONAWCZY

ARCA ARCA Biuro Projektów Urbanistyki i Architektury Michał Stangel ul. Konarskiego 23c/1 44.100 Gliwice tel. [032] 231 89 23 email: michal.stangel@wp.pl	PROJEKTANT mgr inż. Anna Szwengiel SLK/2784/PWOS/09	Nazwa inwestycji: ZAGOSPODAROWANIE TERENÓW REKERACYJNYCH W GMINIE GODÓW Lokalizacja: Skrbeńsko, Gmina Godów, ul. Zielona, działki nr 1438/8, 1197/9 Inwestor: Gmina Godów, ul. 1 Maja 53, 44-340 Godów Tytuł rysunku: Drenaż odwadniający: Plan sytuacyjny	Numer projektu: ARCA/04/2012 Data: GRUDZIEŃ 2012 Branża: SANITARNA Skala rysunku: 1:500 Numer rysunku: PBW- S1