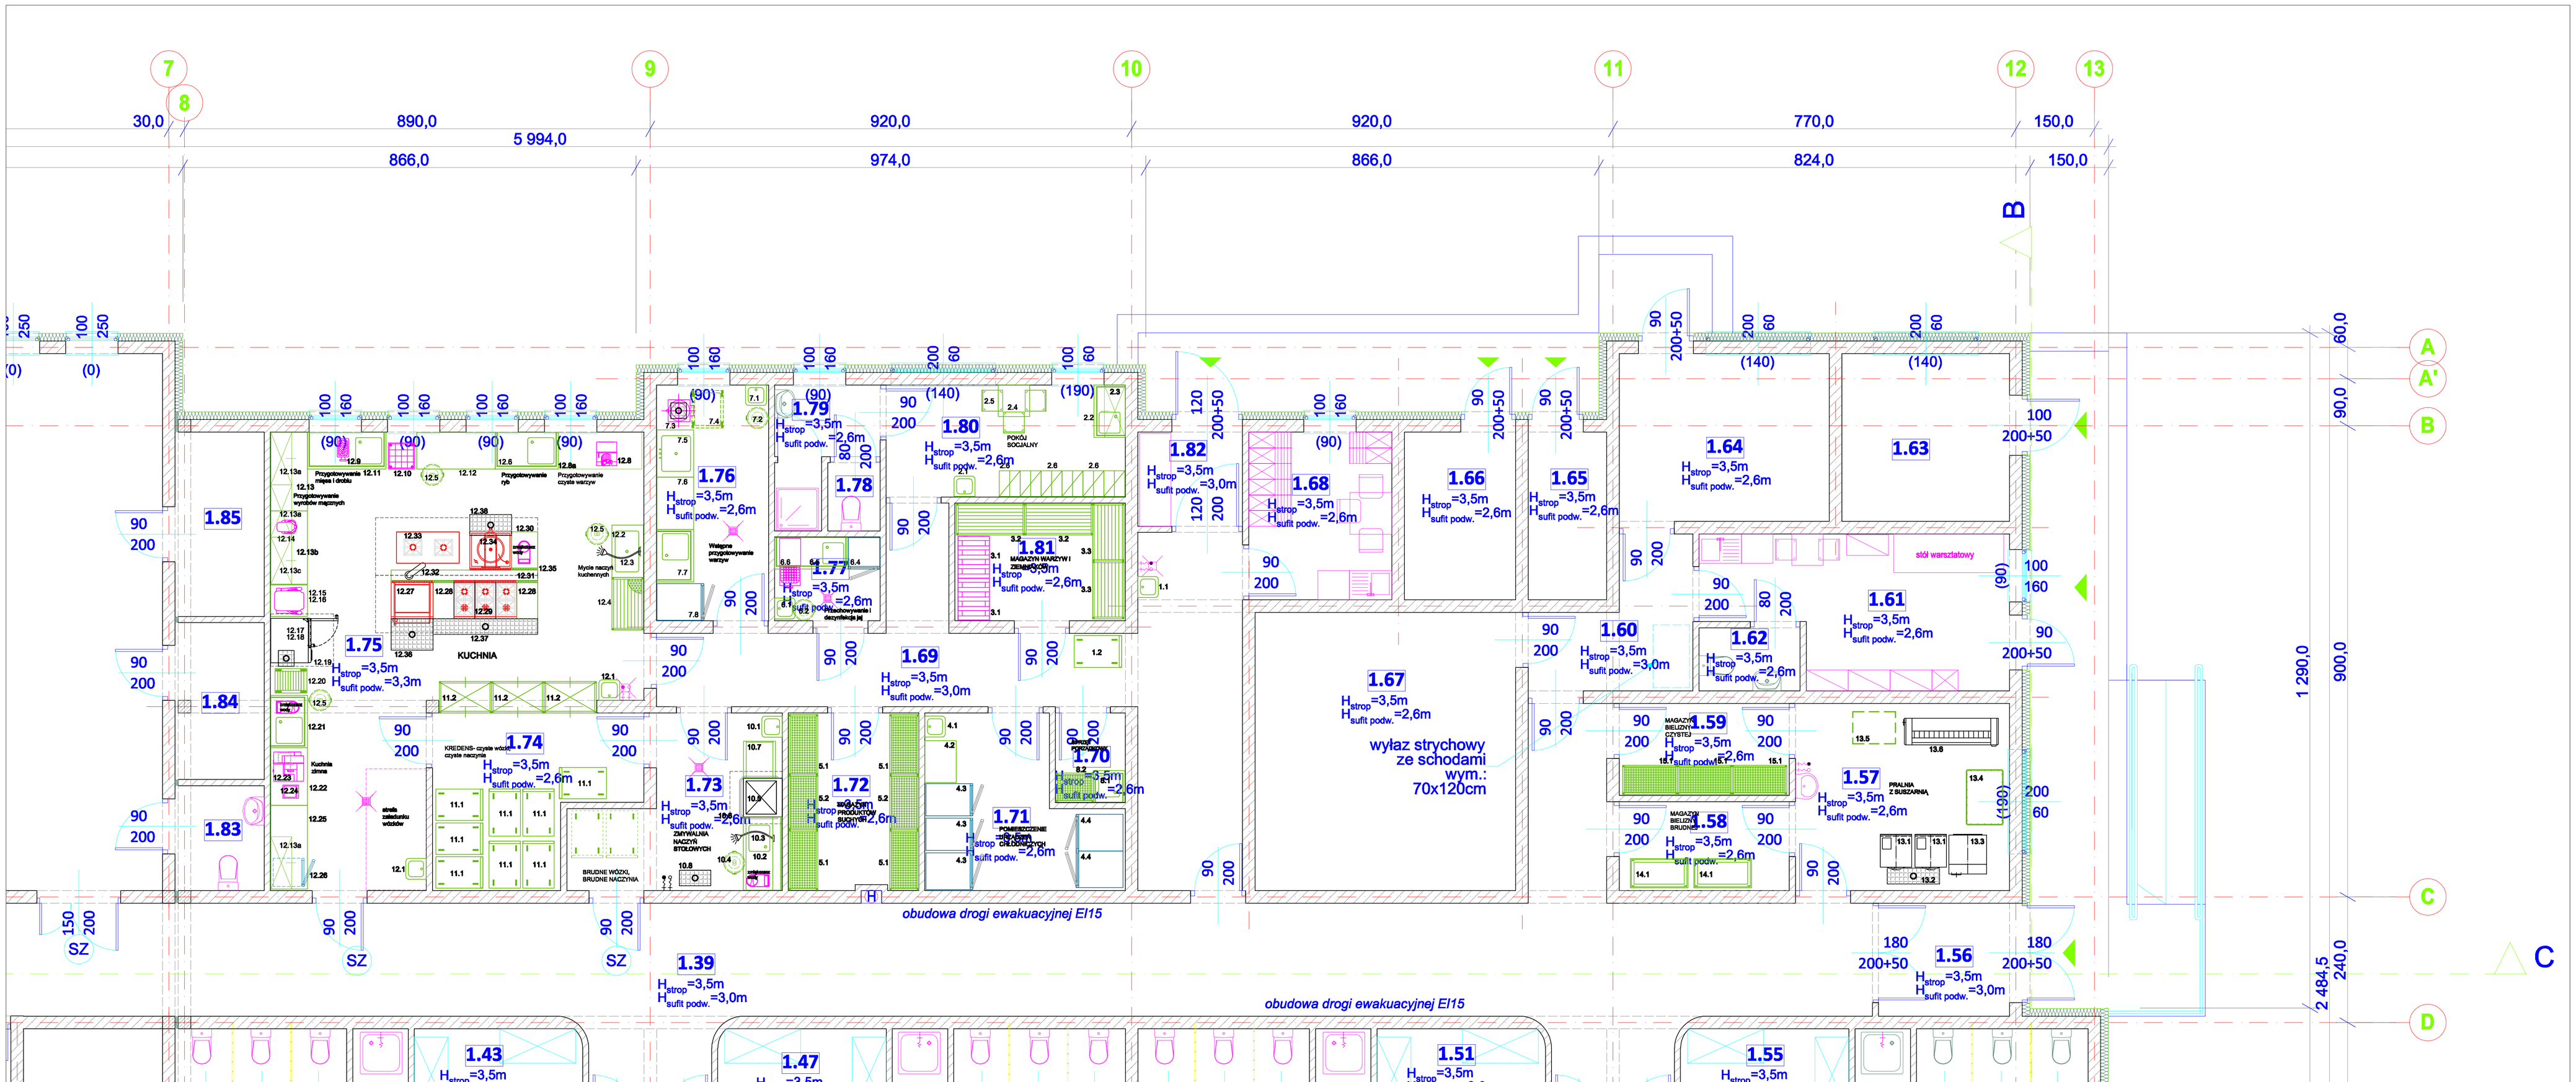

GOŁKOWICE
PRZEDSZKOLE _ZAPLECZE KUCHENNE
SKALA 1:50