


Godło mapy : 541.114.182 województwo : śląskie  
 powiat : wodzisławski  
 gmina : Godów  
 numer mapy ewid. : 7 obręb ewid. : Gołkowice

STAROSTWO POWIATOWE  
 w Wodzisławiu Śl.  
 ul. Bogumińska 2  
 44-300 Wodzisław Śl.

**MAPA ZASADNICZA**  
 Skala 1 : 1000

Granice działek wkreślono orientacyjnie  
 na podstawie mapy ewidencji gruntów.

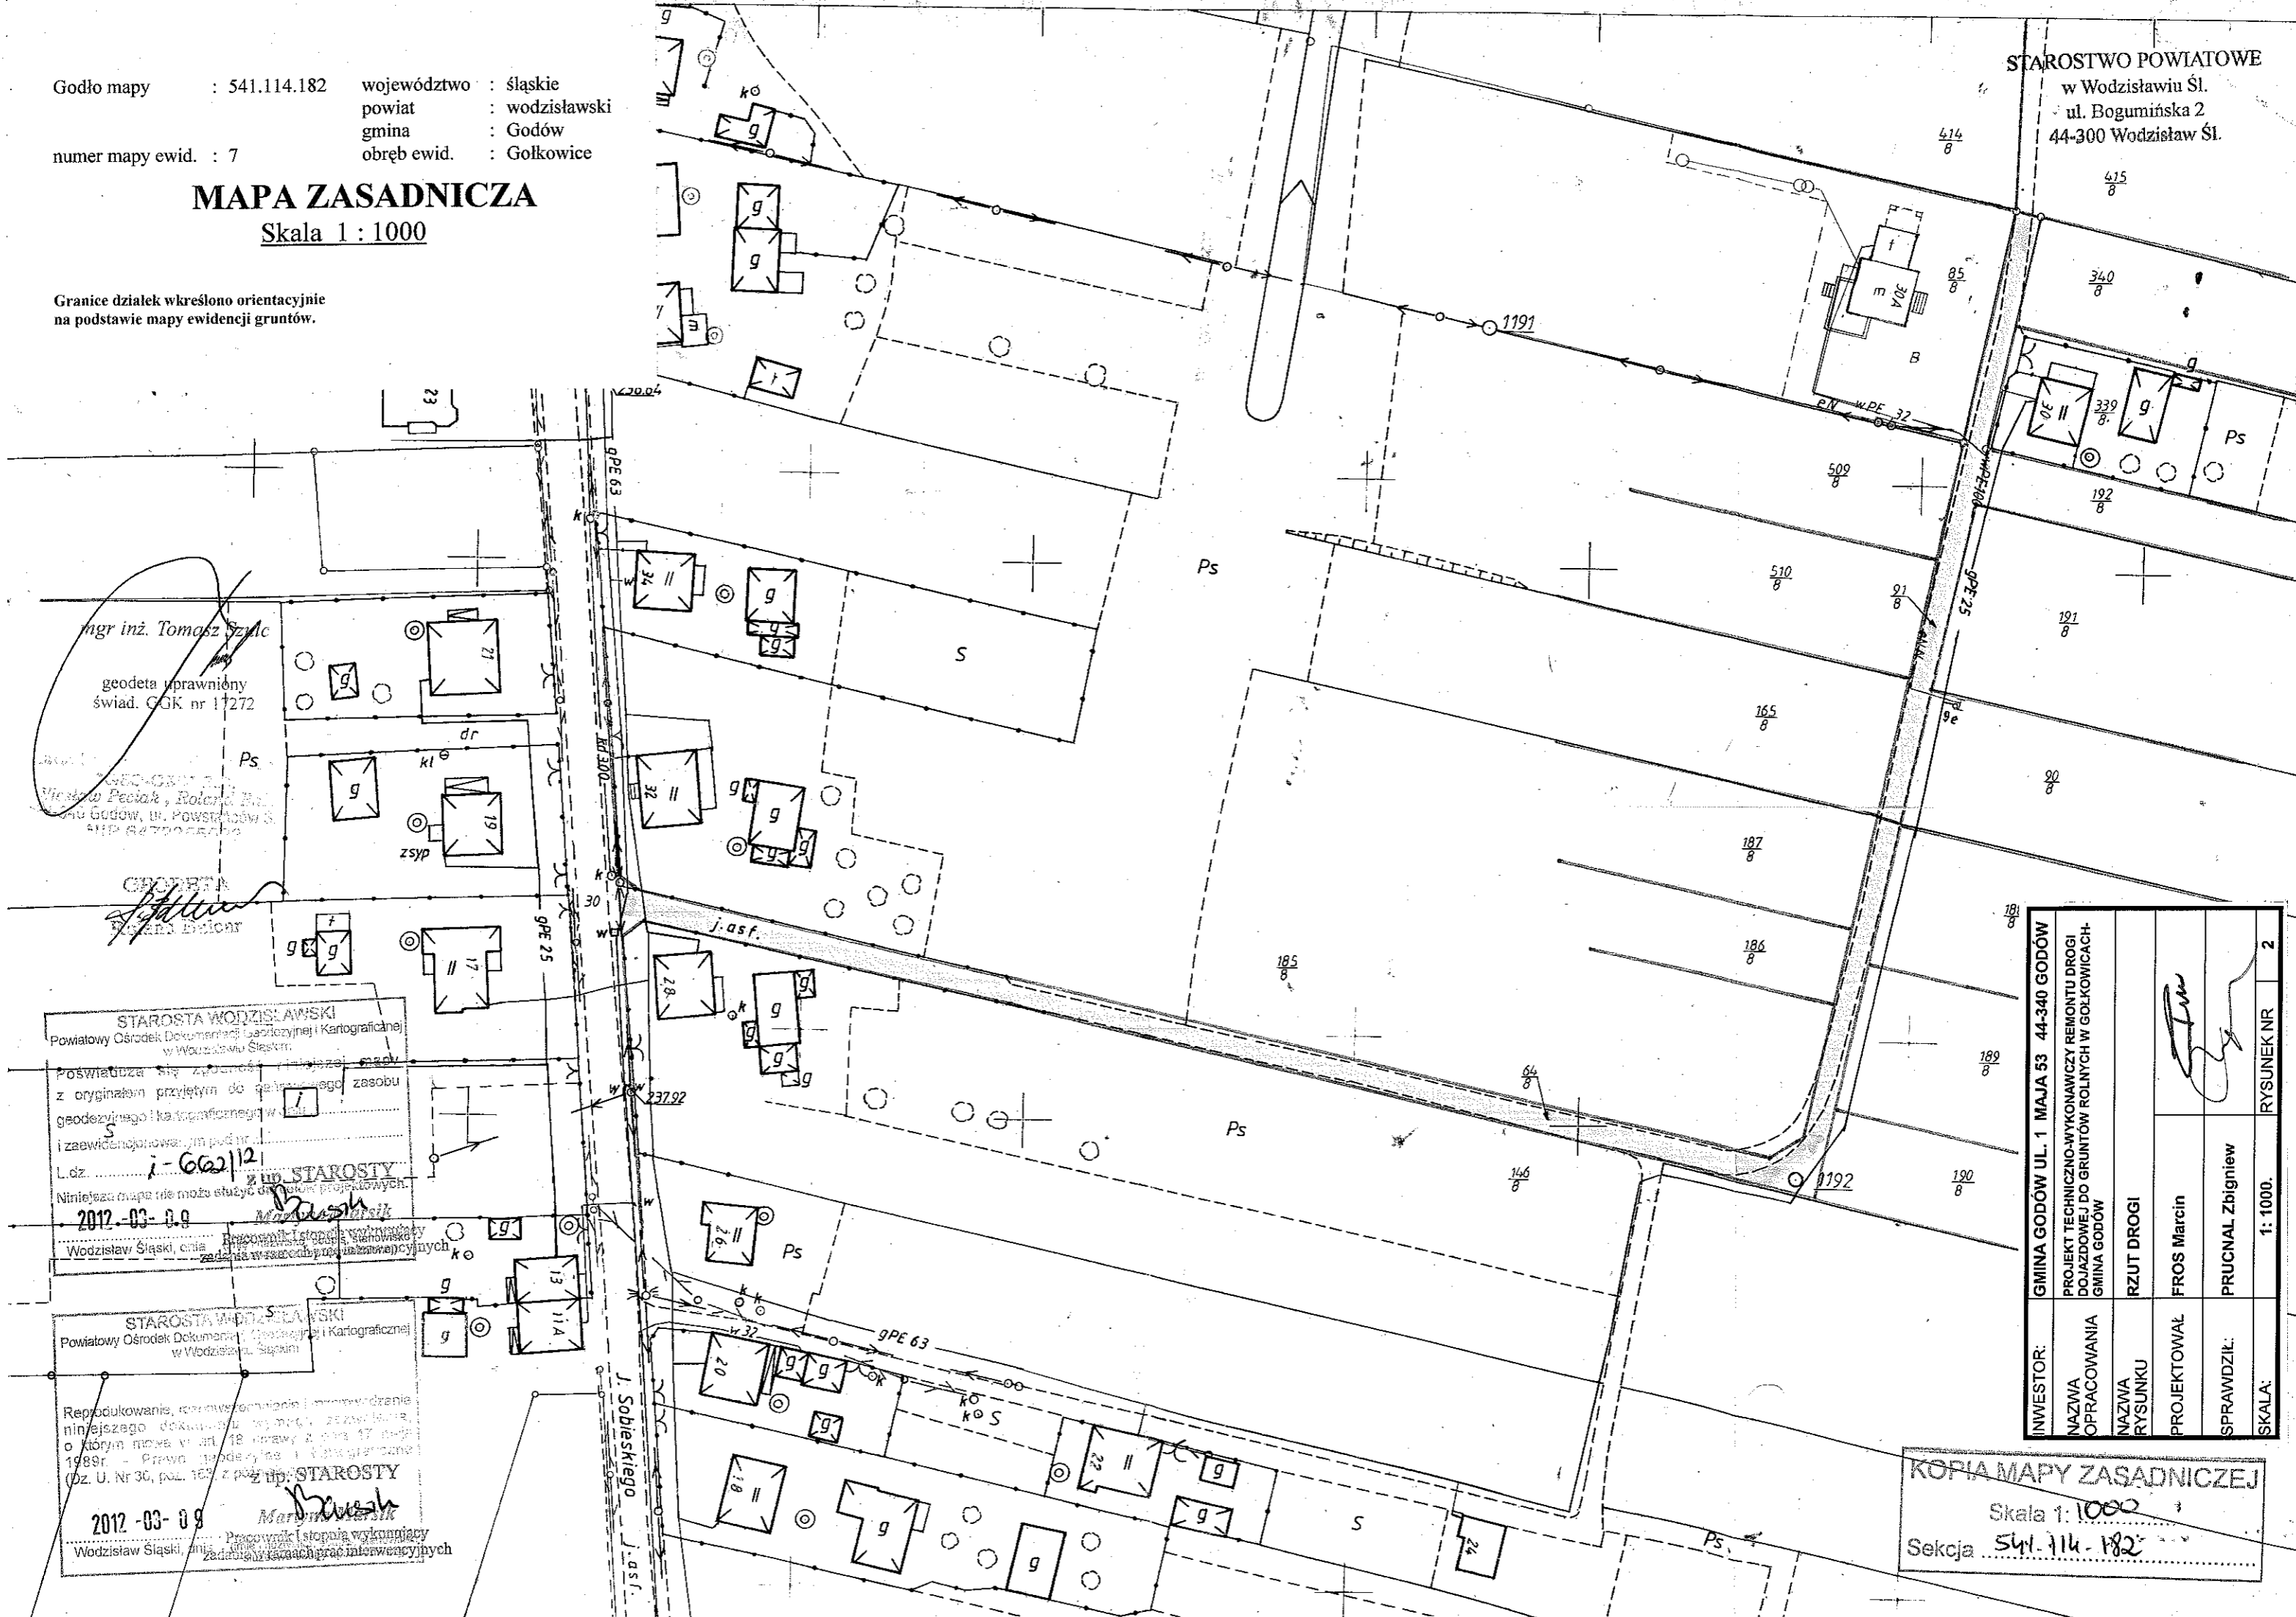

mgr inż. Tomasz Szulc  
 geodeta uprawniony  
 świad. CGK nr 11272

Włodzisław Śl., ul. Powstańców 3  
 44-300 Wodzisław Śl.

Geodeta  
 Stanisław Białoch

STAROSTA WODZISŁAWSKI  
 Powiatowy Ośrodek Dokumentacji Geodezyjnej i Kartograficznej  
 w Wodzisławiu Śląskim

Poswiadcza się zgodność treści mapy  
 z oryginałami przyjętymi do jego zasobu  
 geodezyjnego i kartograficznego w dniu  
 i zaawidencjonowanymi pod nr  
 L.dz. i-062/12

Niniejsza mapa nie może służyć do celów projektowych.

2012-03-09  
 Wodzisław Śląski, dnia 09.03.2012 r.

Pracownik i stopnia wykonyjący  
 zadania w zakresie prac interwencyjnych

STAROSTA WODZISŁAWSKI  
 Powiatowy Ośrodek Dokumentacji Geodezyjnej i Kartograficznej  
 w Wodzisławiu Śląskim

Reprodukowanie, rozpowszechnianie i modyfikowanie  
 niniejszego dokumentu jest zabronione,  
 o którym mowa w art. 18 ustawy z dnia 17 sierpnia  
 1999r. - Prawo o ochronie informacji o niejawnych  
 (Dz. U. Nr 30, poz. 167 z późn. zm.)

2012-03-09  
 Wodzisław Śląski, dnia 09.03.2012 r.

Pracownik i stopnia wykonyjący  
 zadania w zakresie prac interwencyjnych

INWESTOR:	GMINA GODÓW UL. 1 MAJA 53 44-340 GODÓW				
NAZWA OPRACOWANIA	PROJEKT TECHNICZNO-WYKONAWCZY REMONTU DRUGI DOJAZDOWEJ DO GRUNTÓW ROLNYCH W GOŁKOWICACH- GMINA GODÓW				
NAZWA RYSUNKU	RZUT DRUGI				
PROJEKTOWAŁ	FROS Marcin				
SPRAWDZIŁ:	PRUCNAL Zbigniew				
SKALA:	1:1000				
					RYСУNEK NR 2

KOPIA MAPY ZASADNICZEJ  
 Skala 1:1000  
 Sekcja 541.114.182