

# PRZEKRÓJ GEOTECHNICZNY III-III'

W-2 III'  
274.64


m n.p.m.

275  
274  
273  
272  
271  
270  
269  
268  
267  
266  
265  
264  
263  
262  
261  
260  
259  
258  
257  
256

m n.p.m.

275  
274  
273  
272  
271  
270  
269  
268  
267  
266  
265  
264  
263  
262  
261  
260  
259  
258  
257  
256

Skala  
1: 500  
100

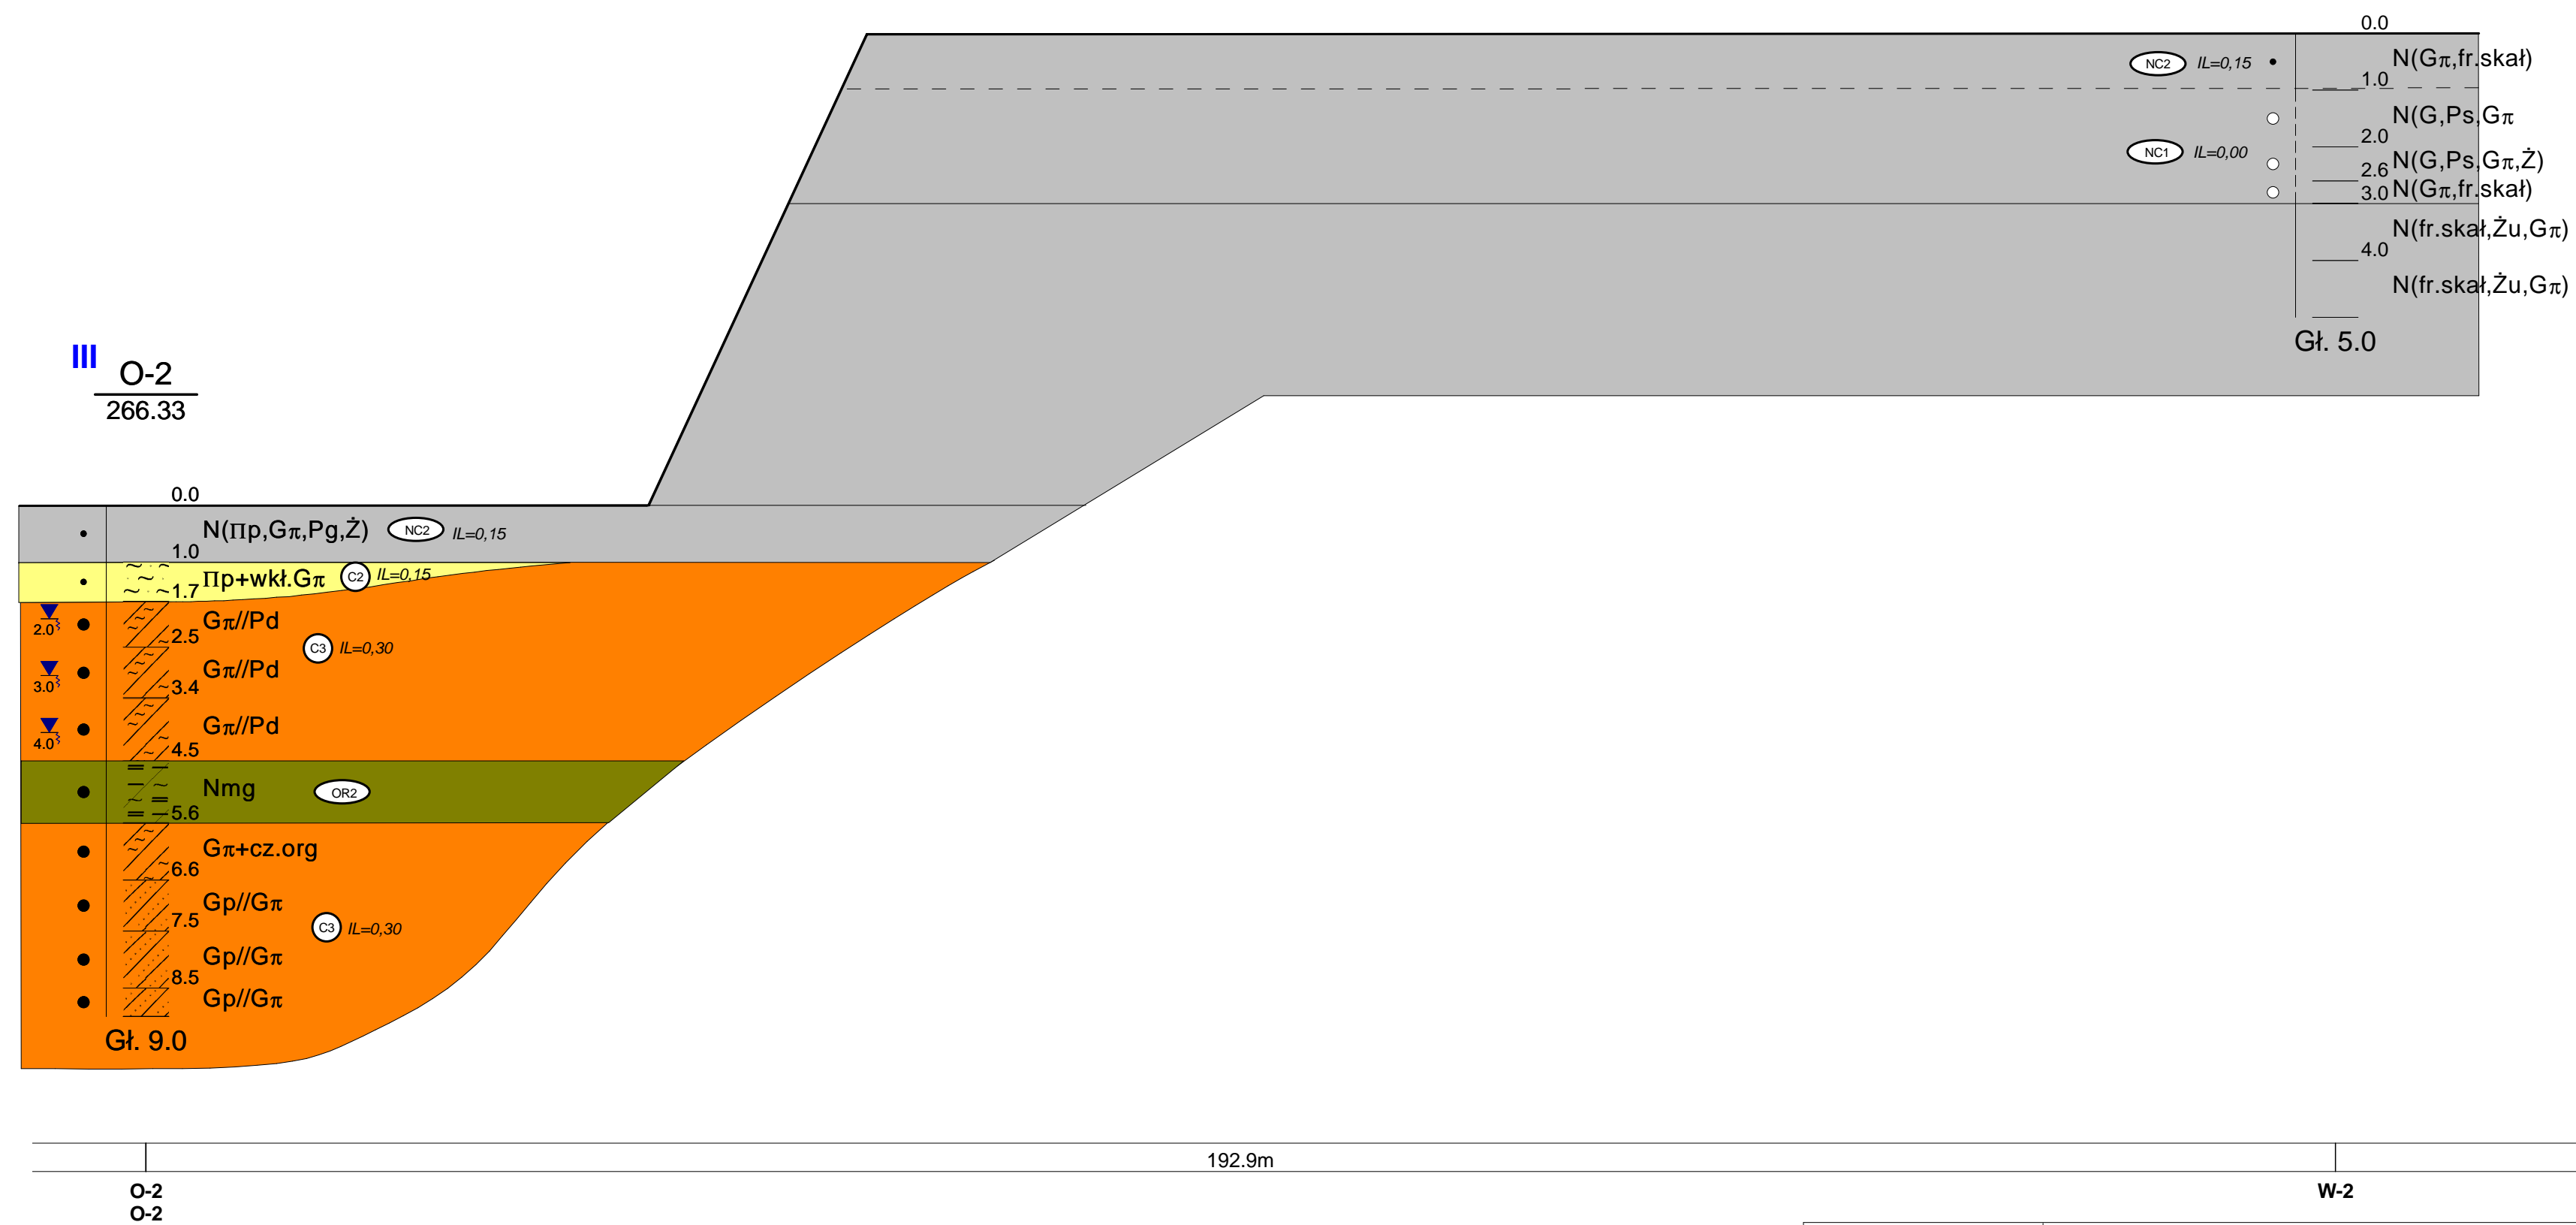

JAF GEO TECHNIKA		Dokumentacja geotechniczna oceniająca warunki gruntowo-wodne terenów nasypowych we wsi Skrzyszów		Zał.Nr 4.3
Opracował	Data	Nazwisko	Podpis	Przekrój geotechniczny III-III'
Weryfikował	06.2012	mgr inż. Jolanta Górnik		
	06.2012	mgr inż. Katarzyna Kręcisz		Skala 1: 500 100